


33

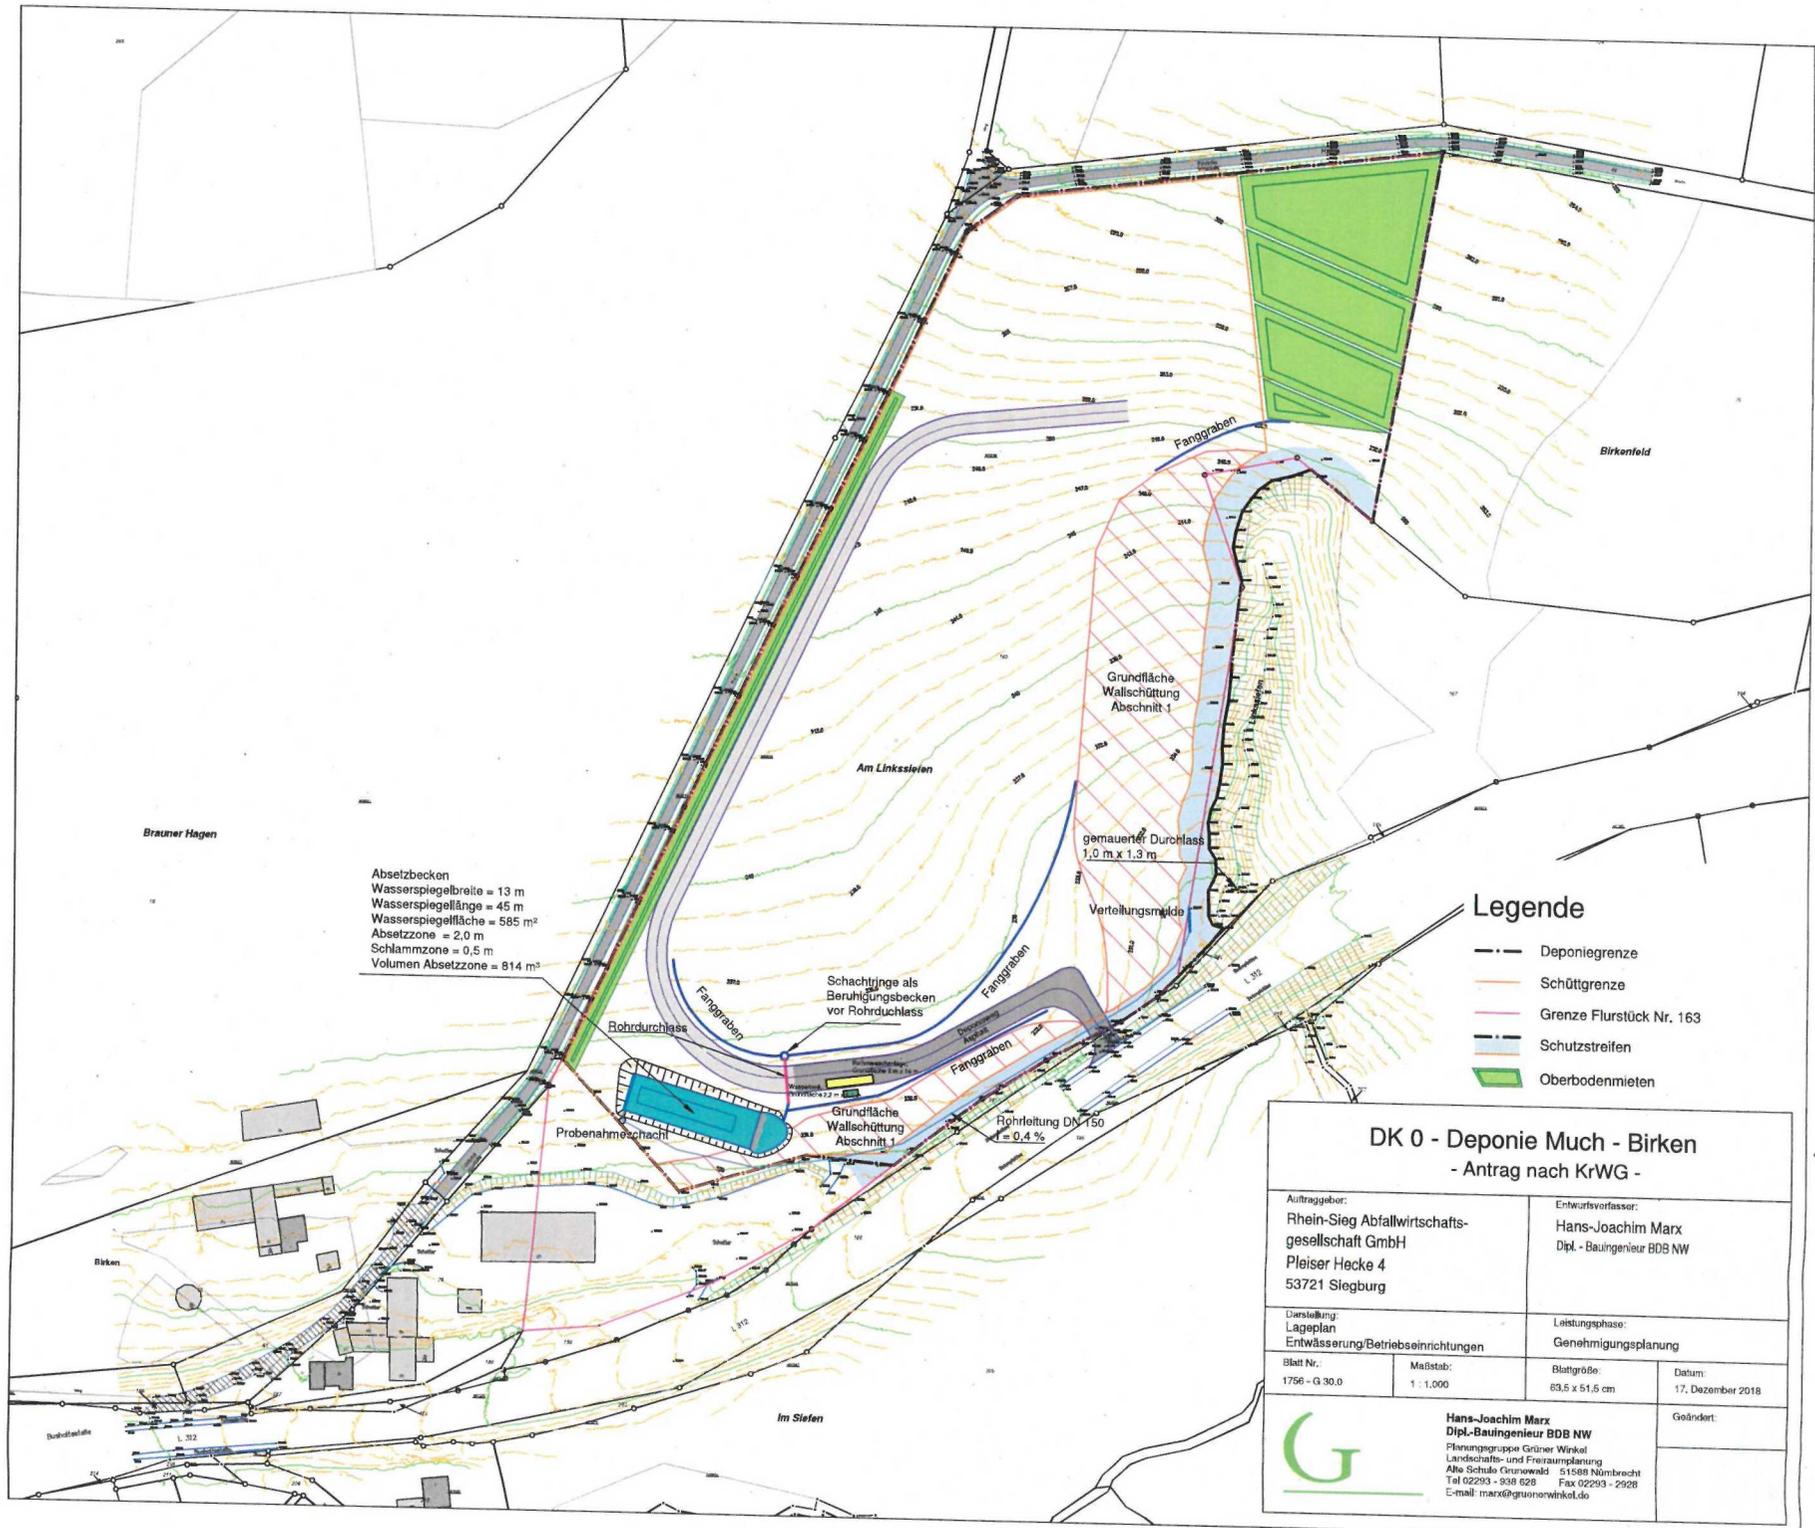

Absetzbecken  
 Wasserspiegelbreite = 13 m  
 Wasserspiegellänge = 45 m  
 Wasserspiegelfläche = 585 m<sup>2</sup>  
 Absetzzone = 2,0 m  
 Schlammzone = 0,5 m  
 Volumen Absetzzone = 814 m<sup>3</sup>

**Legende**

- Deponiegrenze
- Schüttgrenze
- Grenze Flurstück Nr. 163
- Schutzstreifen
- Oberbodenmieten

**DK 0 - Deponie Much - Birken**  
 - Antrag nach KrWG -

Auftraggeber: <b>Rhein-Sieg Abfallwirtschafts-          gesellschaft GmbH</b> Pleiser Hecke 4 53721 Siegburg		Entwurfsverfasser: <b>Hans-Joachim Marx</b> Dipl.-Bauleingenieur BDB NW	
Dienstleistung: Lageplan Entwässerung/Betriebs-einrichtungen		Leistungsphase: Genehmigungsplanung	
Blatt Nr.: 1756 - G 30.0	Maßstab: 1 : 1.000	Blattgröße: 83,5 x 51,5 cm	Datum: 17. Dezember 2018
<b>Hans-Joachim Marx</b> Dipl.-Bauleingenieur BDB NW Planungsgruppe Grüner Winkel Landschafts- und Freiraumplanung Alte Schulze Grenzweid 51588 Nümbrecht Tel 02293 - 938 628 Fax 02293 - 2928 E-mail: marx@guonewinkel.de			Geändert:

Anfang:  
 Entwicklungsplanung  
 Betriebsplänen