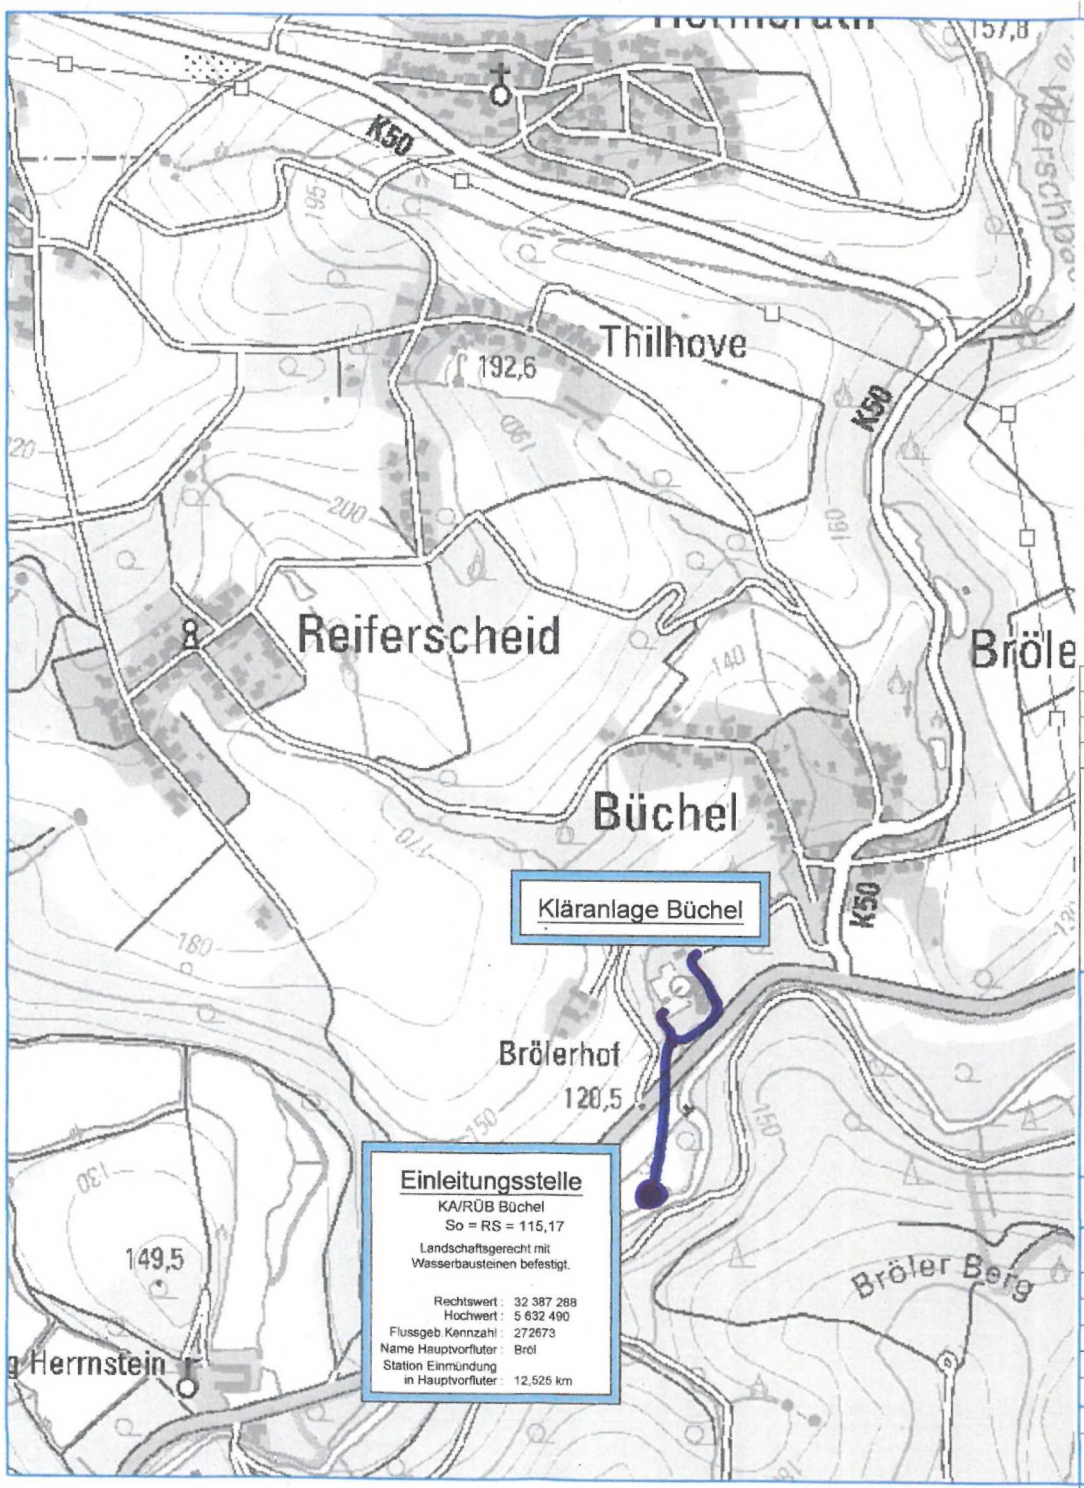

— vorhandene Leitungen

• Einleitungsstelle (vorhanden)

Index	Änderung	Datum	Name

Planung:

atd GmbH
Ingenieurgesellschaft für Abwasserwirtschaft und technische Dienstleistungen mbH

Krefelder Straße 147 · D-52070 Aachen
Fon: +49 (0)241 / 169 89-0
Fax: +49 (0)241 / 169 89-29
www.atdgmbh.de info@atdgmbh.de

Der Aggerverband
Körperschaft des öffentlichen Rechts
Sonnenstraße 40
51645 Gummersbach

Wasser, wir wissen
DER AGGERVERBAND
wie's läuft

Telefon: 02261/36-0
Telefax: 02261/36-80000
Internet: http://www.aggerverband.de
e-Mail: info@aggerverband.de

Abteilung
Talsperren, Fließgewässer, Planung, Bau

Blattgröße A3	Datum	Name
entworfen		
gezeichnet	08.01.2018	ske
geprüft	08.01.2018	arr
geändert	23.05.2018	ske
geändert		
Maßstab	1:5000	

Zeichnungsnr.
2054 KA01 UEP 3Z 01_01A

Kläranlage Büchel
Kläranlage

Übersichtsplan

Einleitungsantrag Niederschlagswasser §8 WHG

Gummersbach,
den 11. JUNI 2018

Der Vorstand
i. A. Hubert Scholemann

Anlage 2

Plot K 633 1 KA Büchel Einleitungsantrag RWLP 1-4103 CAD\LP 3\ACAD\...\UEP...

5