


Vereinfachter Landschaftspflegerischer Begleitplan zur Errichtung eines Löschwasserbehälters an der Naafmühle in Lohmar

Karte Nr. 1: Bestand Biotoptypen und Konflikte

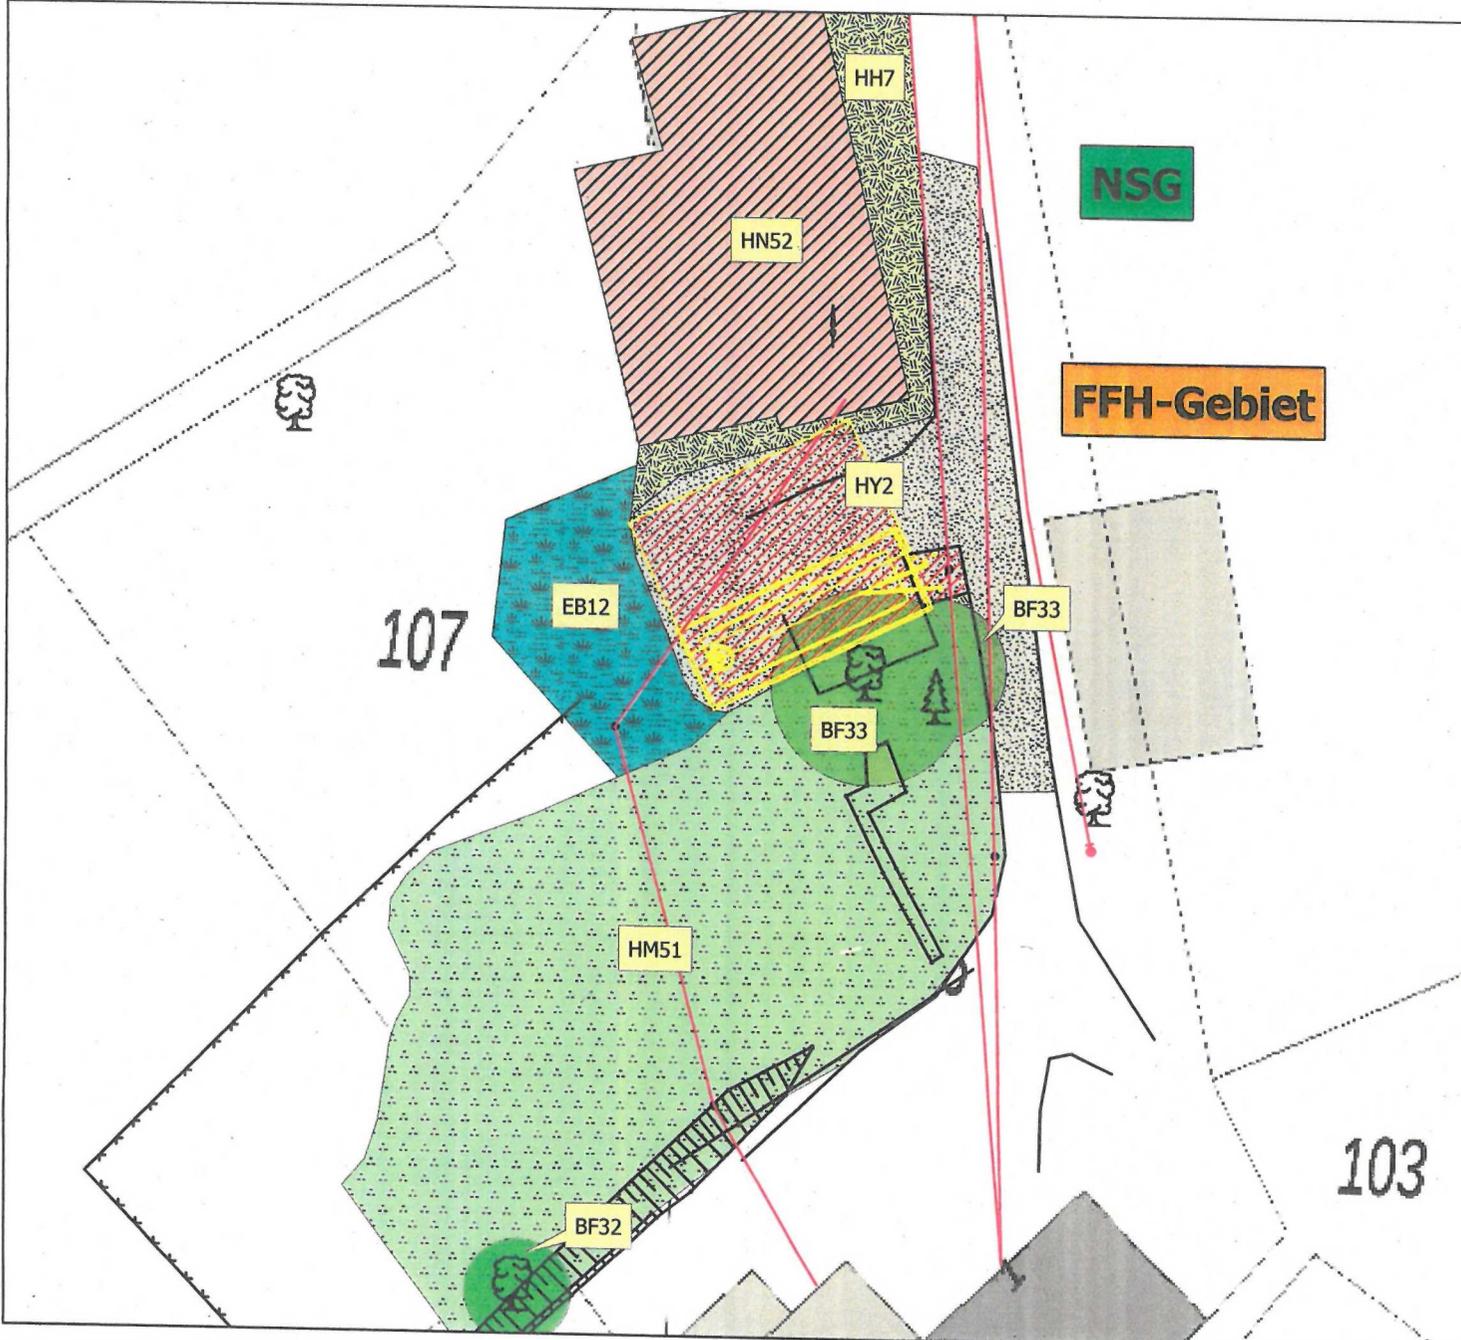

Legende

I. Biotoptypen

Kartierung: Januar 2019 gem. der "Methode zur ökologischen Bewertung der Biotopfunktion von Biotoptypen" (Fröhlich+Sporbeck, 1991)

-  EB12 - Feuchtweide
-  HH7 - Gras- Krautflur
-  HM51 - Garten/Rasenfläche
-  HN52 - Gebäude
-  HY2 - teilversiegelte Fläche/ Schotter

-  BF32 - Einzelbaum, standorttypisch, mittleres Baumholz
-  BF33 - Einzelbaum, standorttypisch, starkes Baumholz

II. Konflikte

-  Eingriffsbereich Einbringen des Löschwasserbehälters und Herstellung einer Bewegungsfläche

III. Sonstiges

-  Planung
-  vorhandene Kabel und Leitungen (unterirdisch)

IV. Schutzgebiete

-  Naturschutzgebiet SU-012 "NSG Naafbachtal"
-  FFH-Gebiet DE-5109-301 "Naafbachtal"

auftraggeber: Oberbergische Gesellschaft zur Hilfe für psychisch Behinderte mbH
Kleine Bergstraße 7
51643 Gummersbach

projekt: Vereinfachter Landschaftspflegerischer Begleitplan zur Errichtung eines Löschwasserbehälters an der Naafmühle in Lohmar

karte: Karte Nr. 1 Bestand Biotoptypen und Konflikte

maßstab: 1:250
planmaße: 42,0 x 59,4 cm
datum: 17.01.2019

auftraggeber: 
auftragnehmer: 
projektnummer: 1073

HKR

Stephan Müller
Landschaftsarchitekten

Rehwinkel 15
51580 Reichshof
Tel: 02297-9009-20
Fax: 02297-9009-29

www.hkr-landschaftsarchitekten.de
info@hkr-reichshof.de