


16

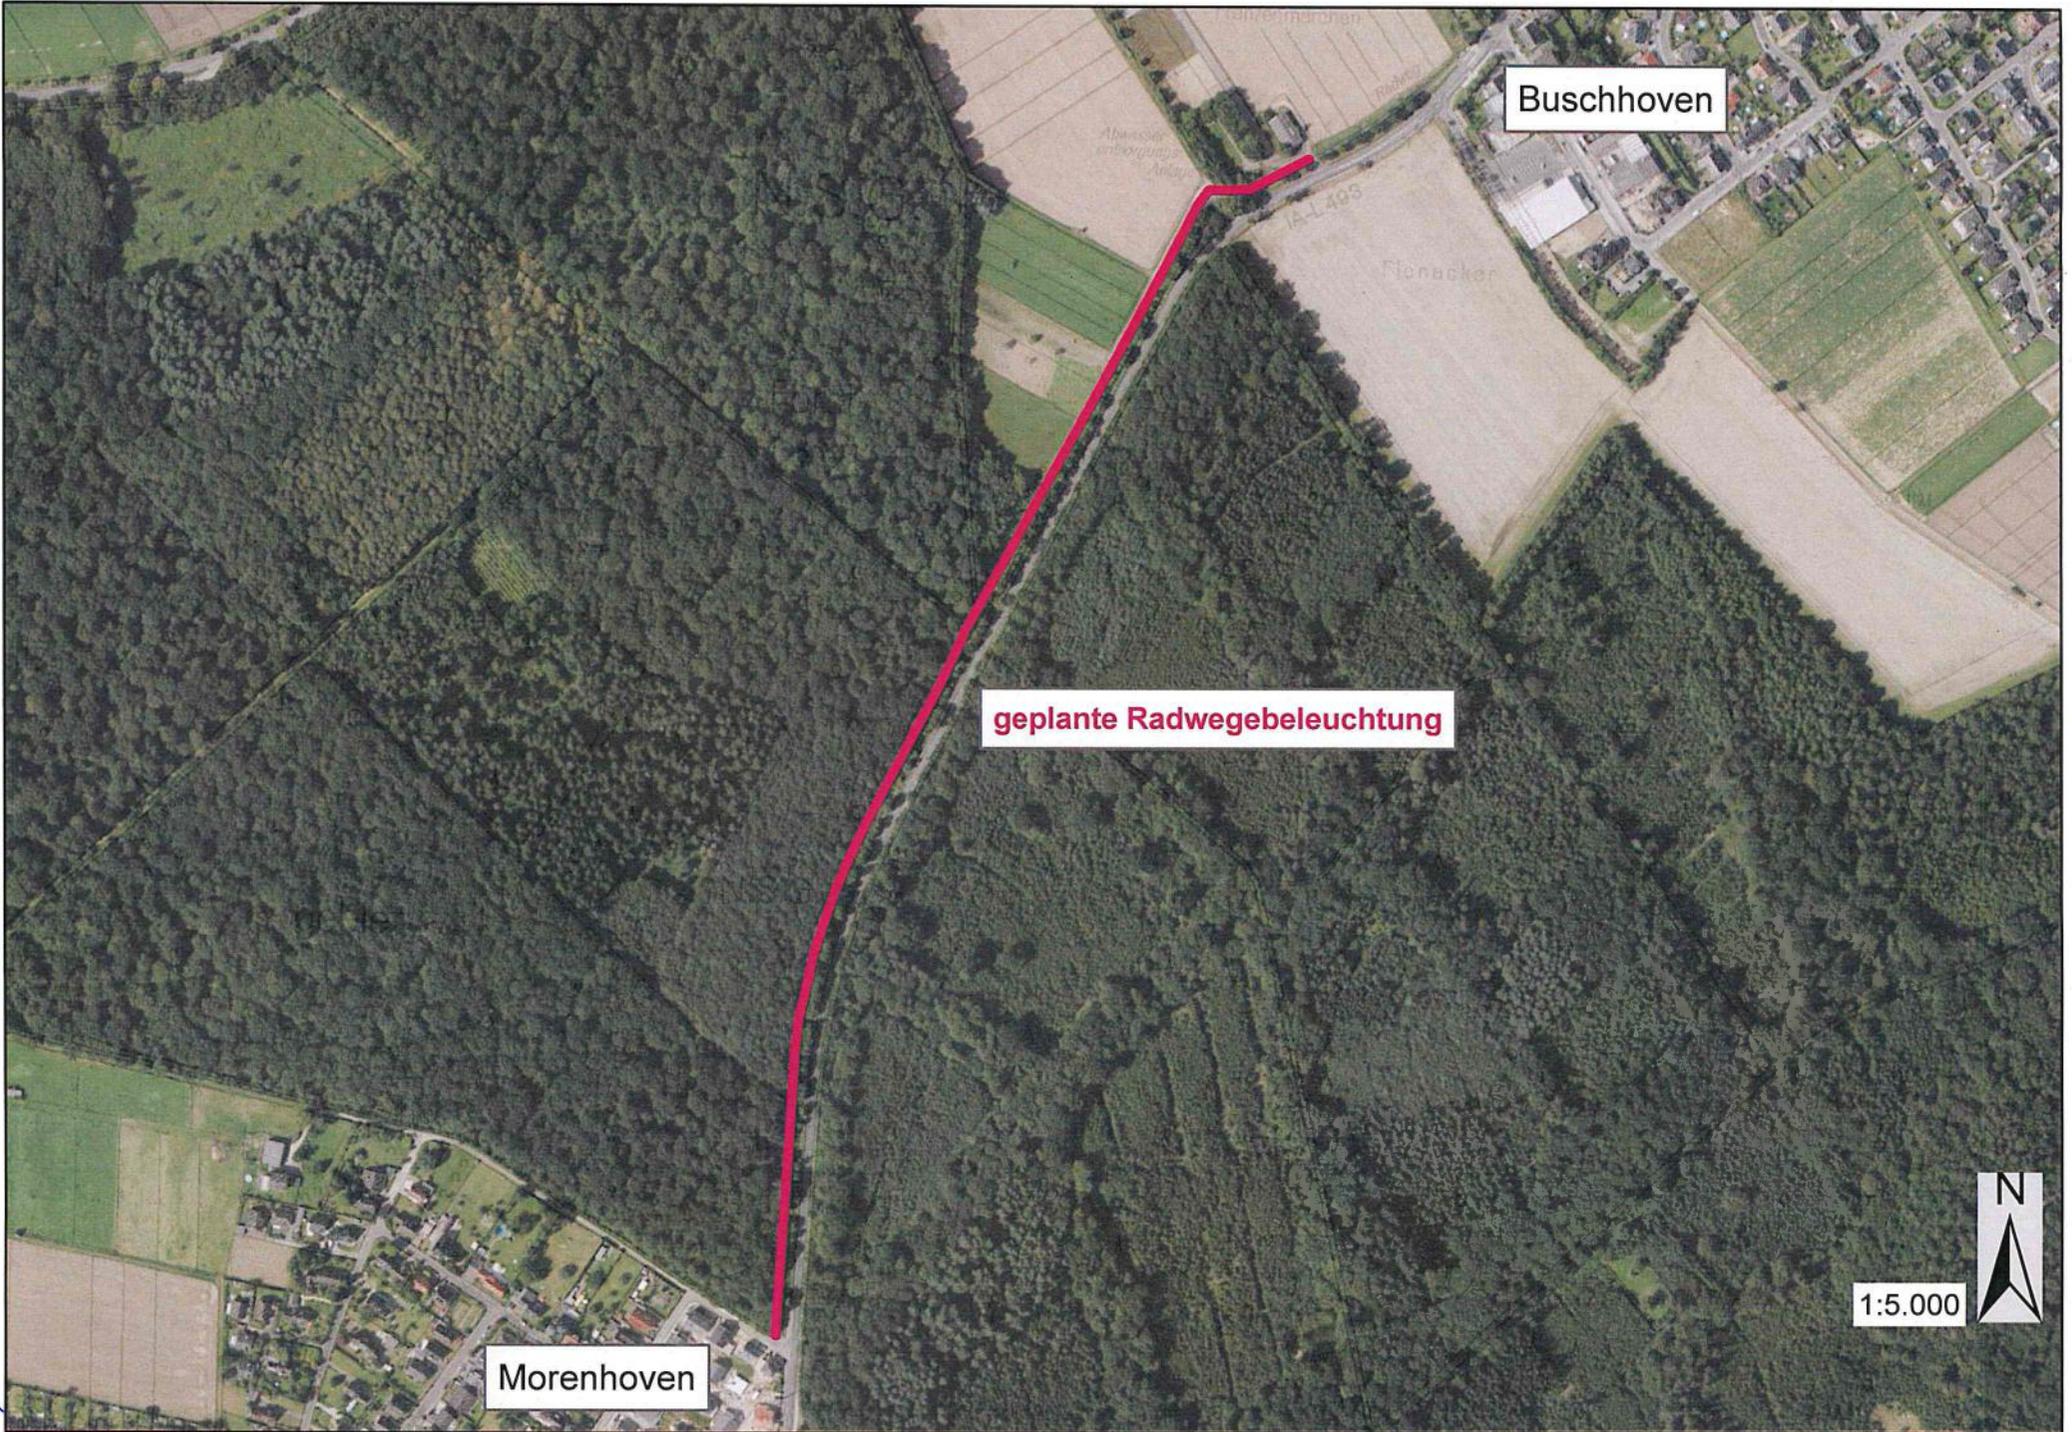

Morenhoven

Buschhoven

geplante Radwegebeleuchtung

1:5.000



A-L 495

Fluracker

Abwasser
Anlage

Rohr



Bild 1: Beginn Radweg in Morenhoven, FR Buschhoven



Bild 2: Anschluss/Fortsetzung Bild 1 FR Buschhoven



Bild 3: Anschluss/Fortsetzung Bild 2 FR Buschhoven

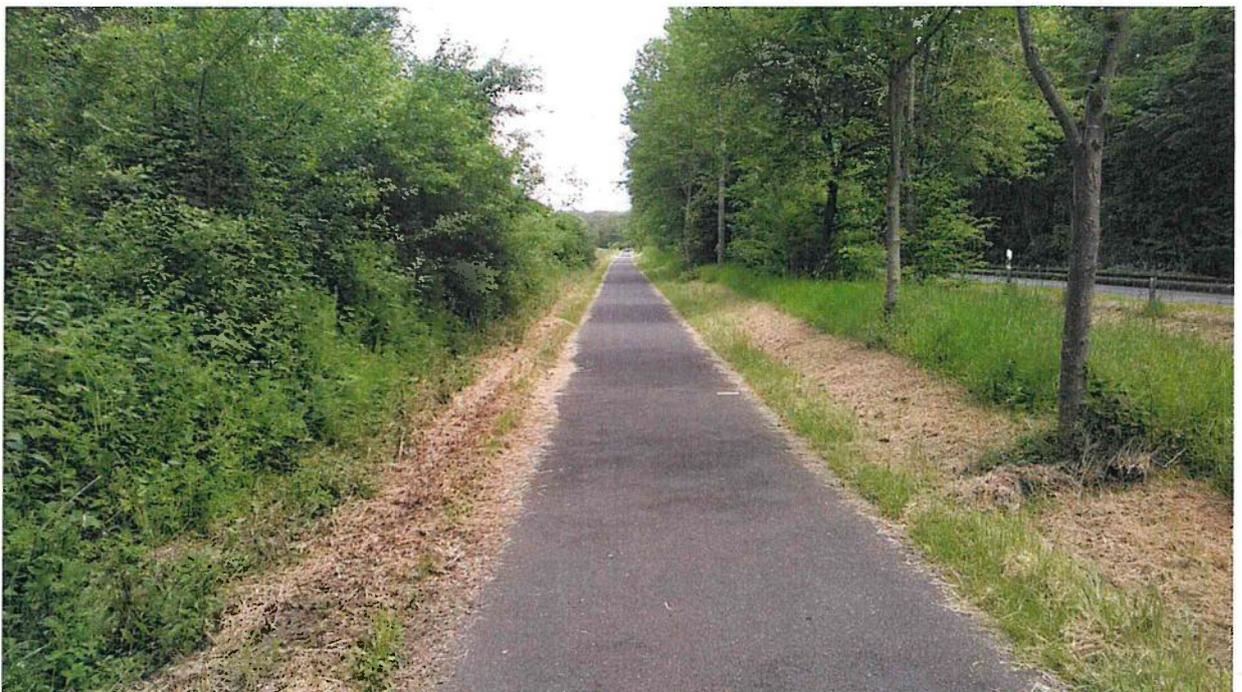


Bild 4: Anschluss/Fortsetzung Bild 3 FR Buschhoven