


Private Zufahrten müssen jederzeit zugänglich sein!

Durchfahrt für Rettungsdienst muss immer gewährleistet sein



- Info an:**
- Anlieger
 - Feuerwehr
 - Entsorgungsbetriebe

Ersatz Bushaltestellen
 Absprache mit Herr Rügler RVK
 am 20.06.2018

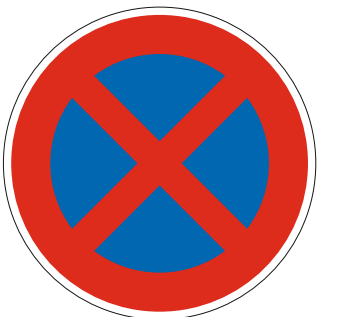

ab 23.07.2018

Aufbau mind. 96 Std.
 vor Beginn der Gültigkeit

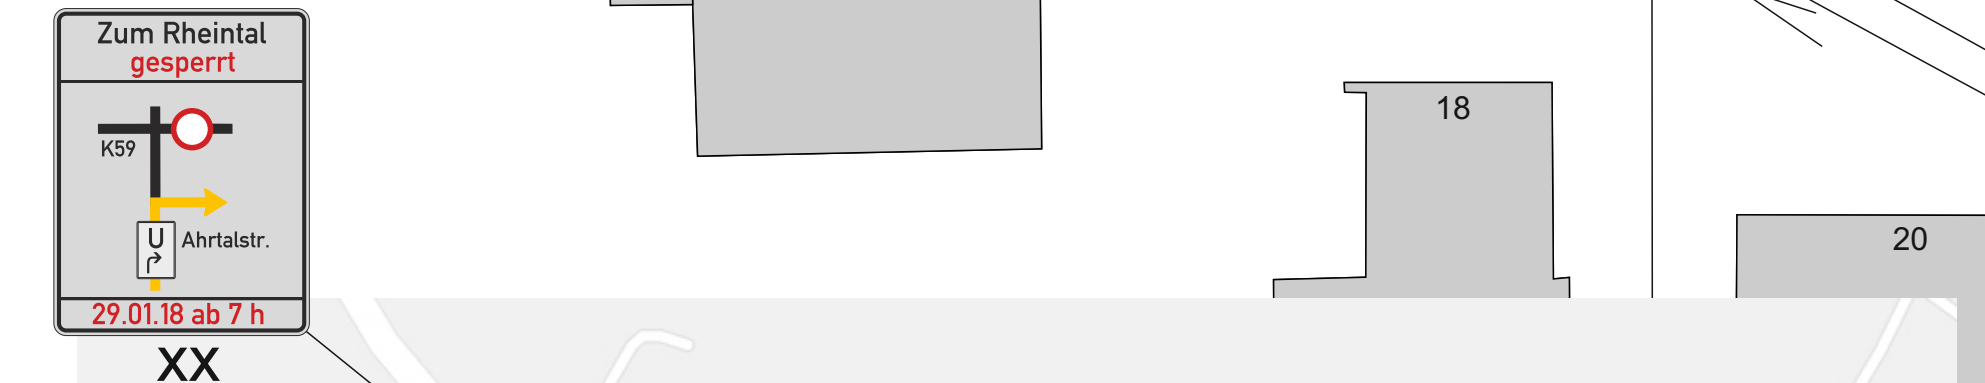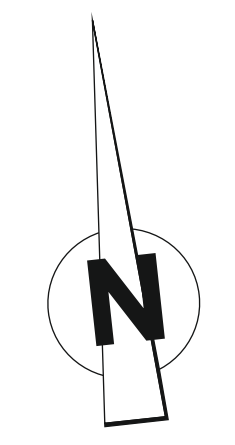

Obliegenheiten des Auftraggebers:
 Die Verkehrssicherungspflicht während der Maßnahme / Baustellenkontrollen nach ZTV-SA

Behördliche Anmerkungen zur Baumaßnahme:

Legende:

- Mobile Beschilderung
- Ortsfeste Beschilderung
- Mobile Fremdbeschilderung
- Baueinrichtungsfläche
- Bauzaun
- Laterne

step
 Verkehrstechnik

step GmbH
 Barbarastr. 3 - 9
 50735 Köln
 Tel.: 0221 - 56 96 83
 Fax: 0221 - 56 96 855
 bau@step-verkehrstechnik.de

Bauleitung
 Verkehrstechnik:
Antony Bushell
 Mobil:
 0173 - 2680075

Bauvorhaben: Halbs seitige Sperrung für Hausanschlüsse Ahrtalstr. 31 Wachtberg-Werthoven

Bauherrschaft: E-regio	Öffentl. Fläche:
Beginn: 23.07.2018	gepl. Ende: 03.08.2018
Plan Nr.: 2018 0640806	Anderung:
Erstellt:	Zeichner: A.Bushell / D.Sadler
Maßstab: unmaßstäblich	Blattgröße: 420mmx1544mm

Ausführende-Firma: FRG Straßen und Tiefbau Scherbach 4 53359 Rheinbach Fon: 02226-168707

Bauleitung / Verkehrssicherungspflichtig: Herr Schumann 0176-311 363 44 Frg-tiefbau-Schumann@gmx.de

Aktenzeichen:

geprüft:	
angeordnet:	