


Landschaftsplan Nr. 9 Stadt Hennef – Uckerather Hochfläche

Abgrenzung

Legende

-  Grenze des Stadtgebietes Hennef
-  Vom Landschaftsplan nicht betroffener Bereich des Stadtgebietes Hennef

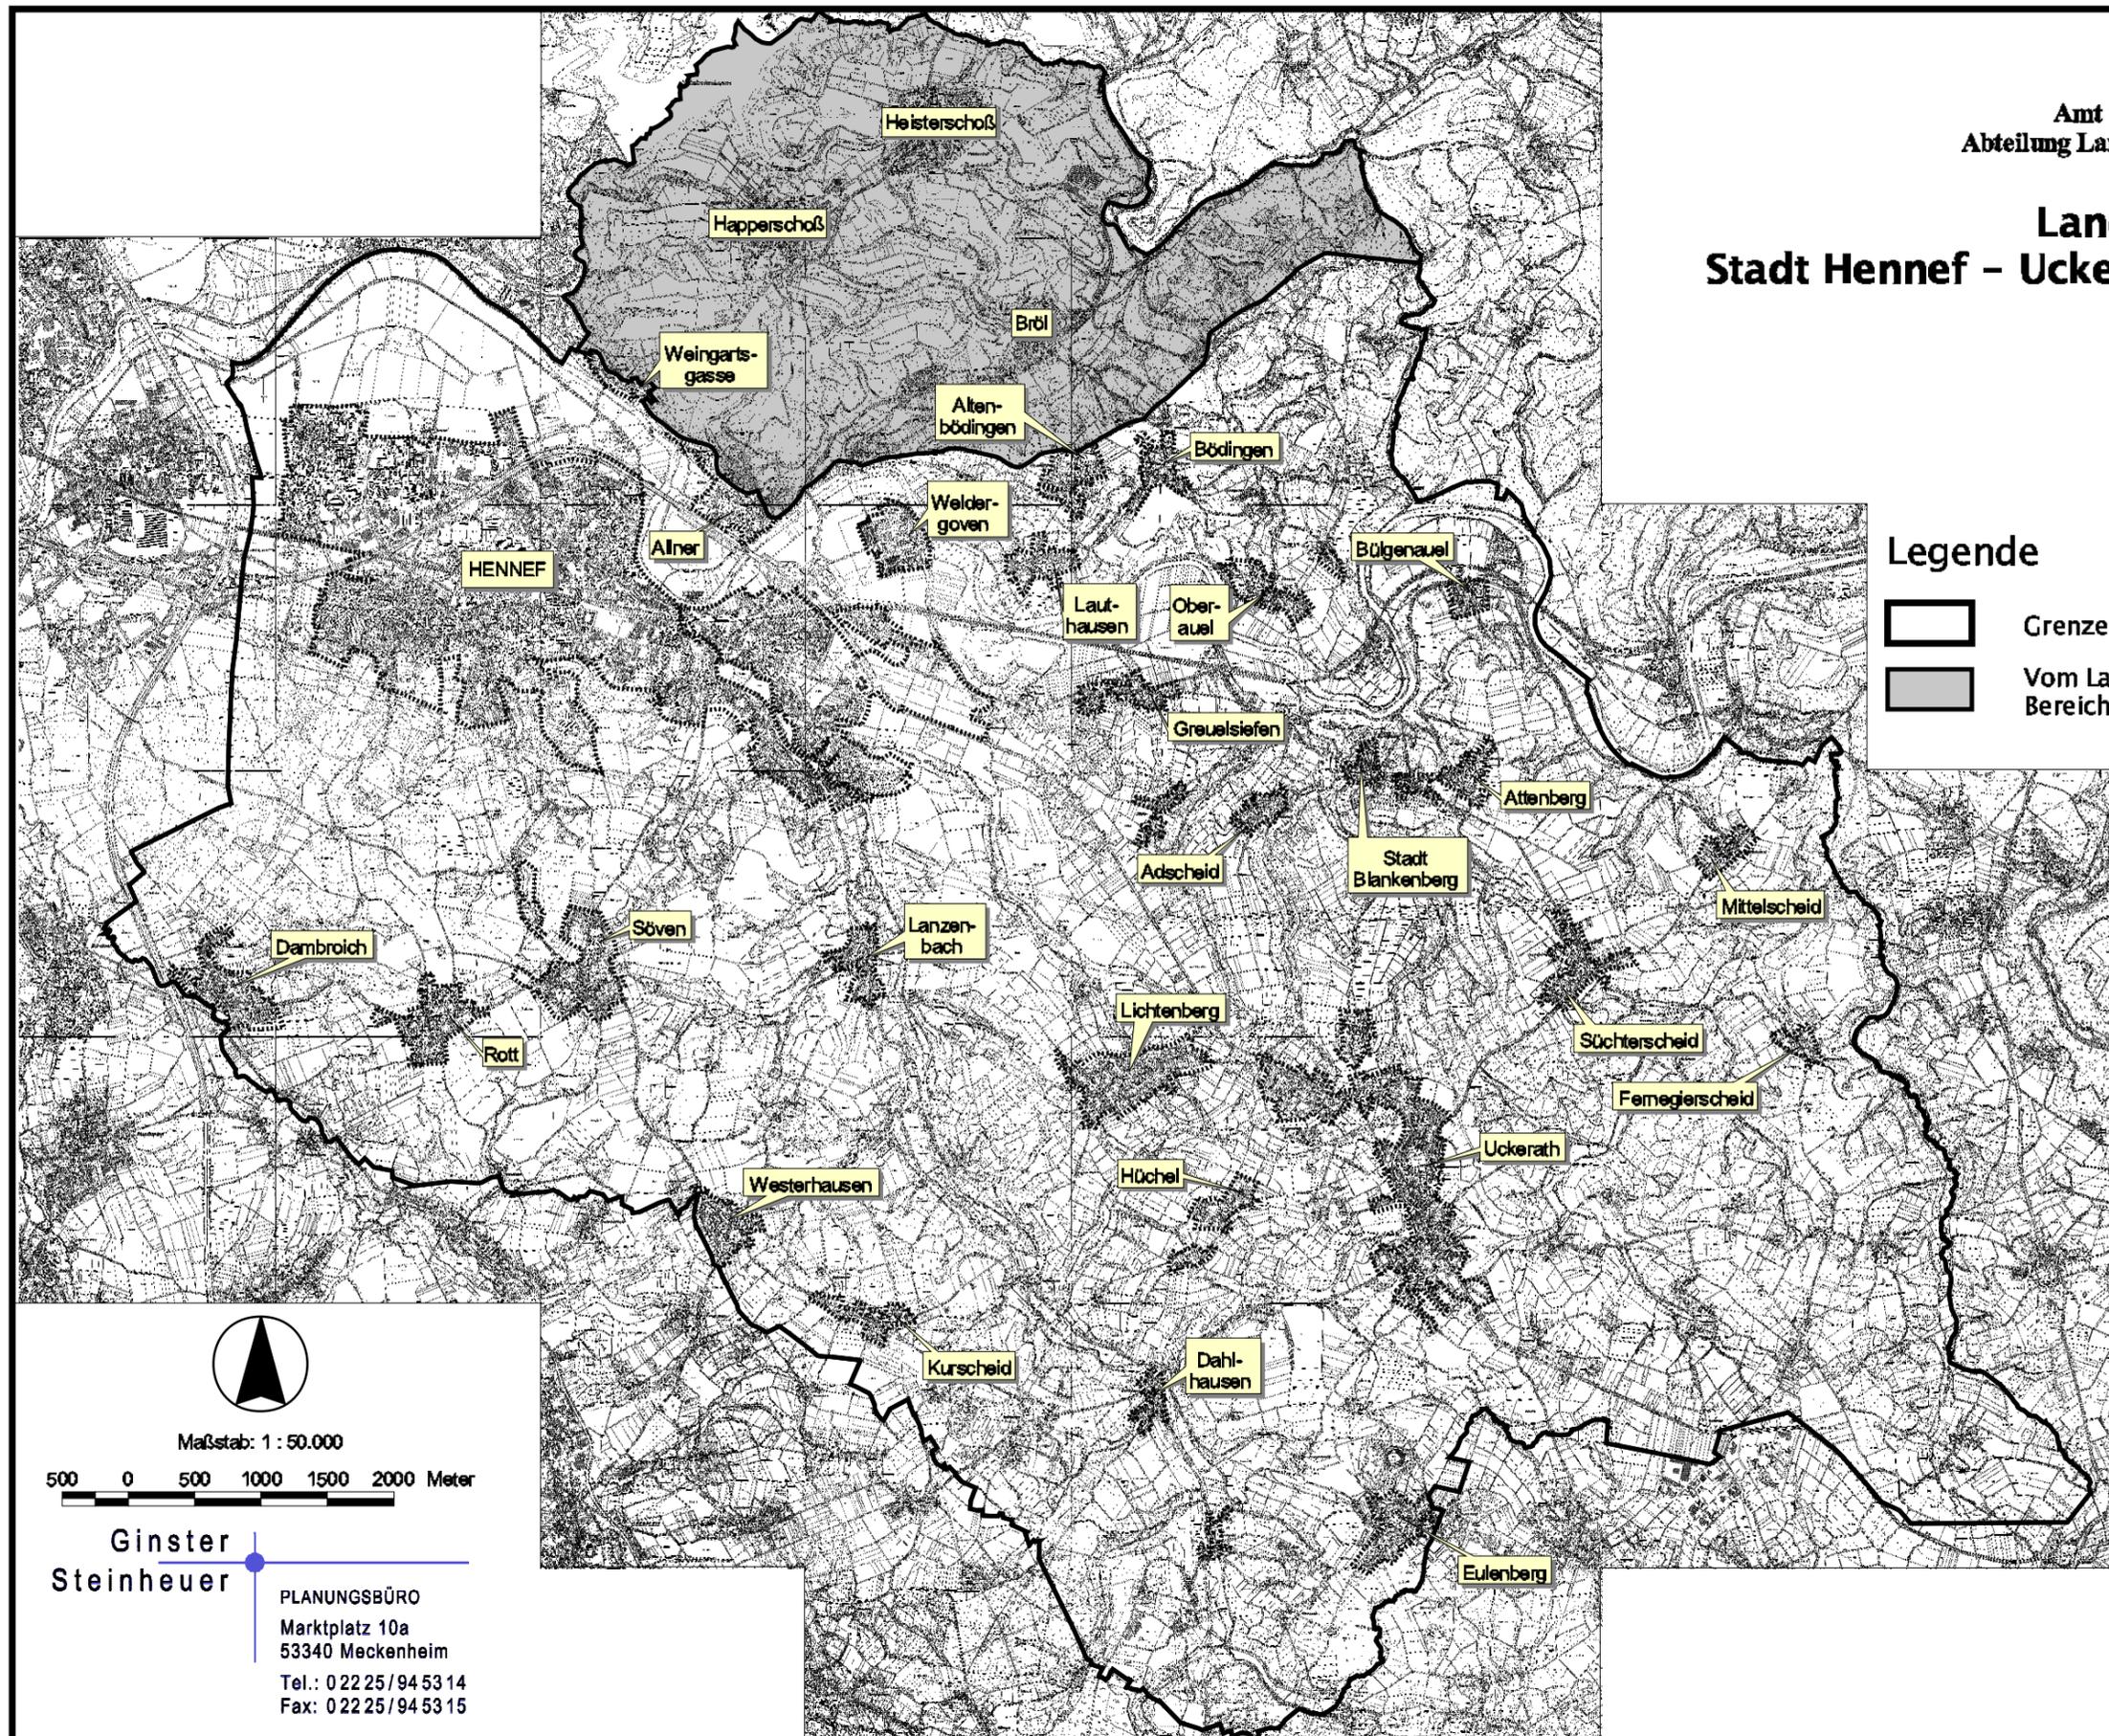

Maßstab: 1 : 50.000

500 0 500 1000 1500 2000 Meter

Ginster
Steinheuer

PLANUNGSBÜRO
Marktplatz 10a
53340 Meckenheim
Tel.: 022 25/94 53 14
Fax: 022 25/94 53 15