



Weg zur SPZ

Gebäude	Geschoss/Flur	Raum-Nr.:/Nutzung	Melderanzahl	Melderart	Bemerkungen	Meldergruppe
Bauteil A	UG	-1.09 Sprinklerzentrale			Sprinklerzentrale	

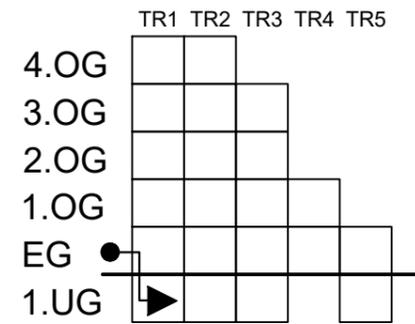



Legende

-  Hauptzugang
-  Laufweg
-  Feuerwehr- Informations-Zentrale
-  Feuerwehrschlüsseldepot
-  Freischaltelement
-  Blitzleuchte
-  Wandhydrant (nass)

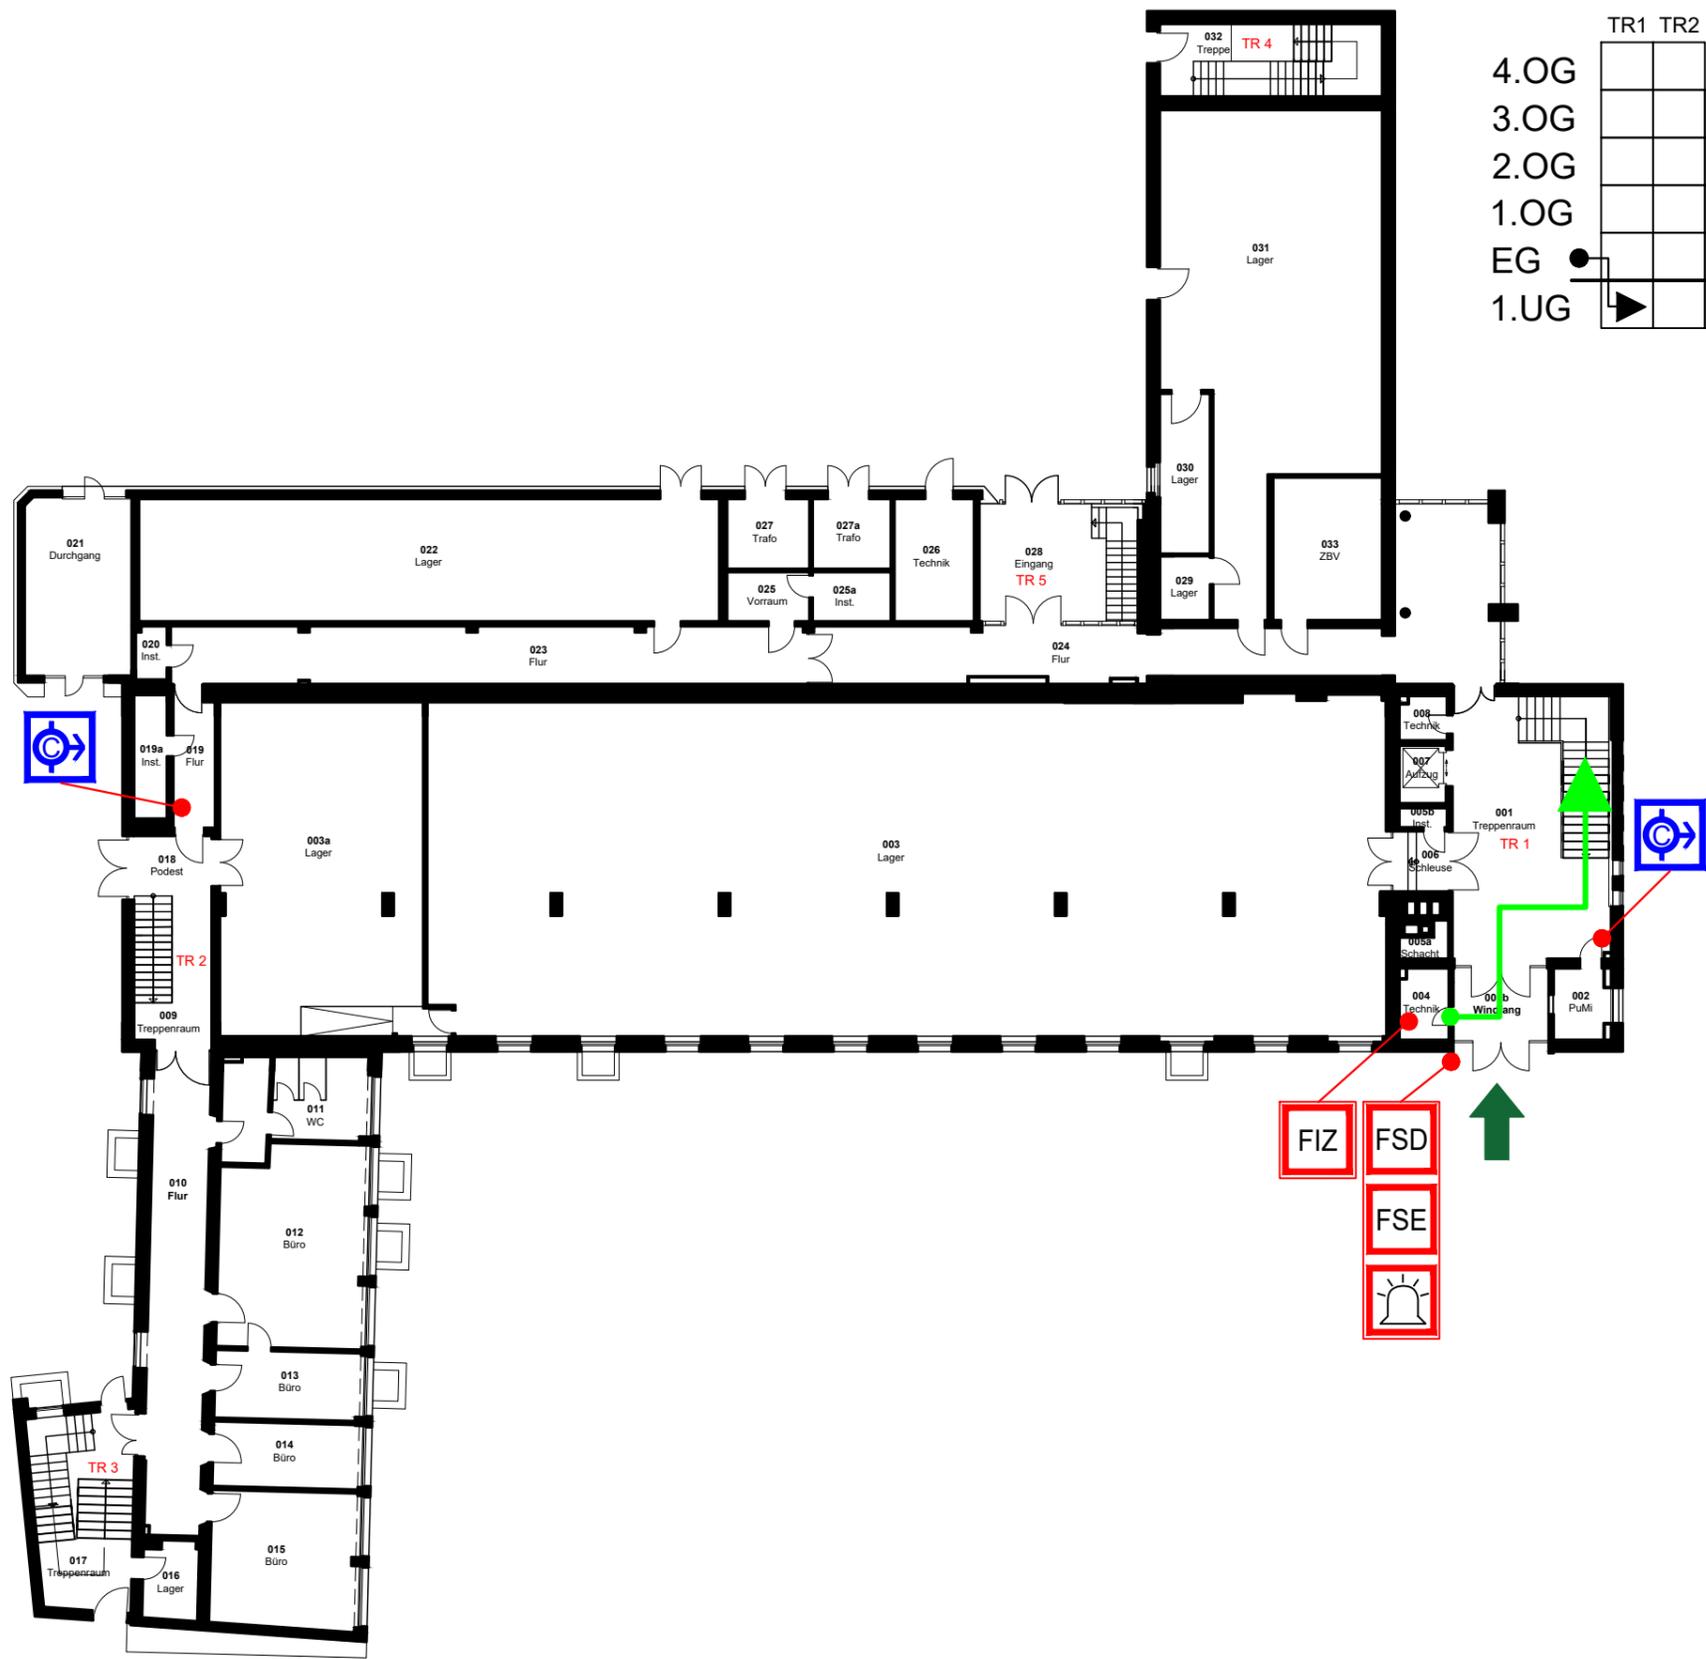

EG

Gebäude	Geschoss/Flur	Raum-Nr.:/Nutzung	Melderanzahl	Melderart	Bemerkungen	Melderguppe
Bauteil A	UG	-1.09 Sprinklerzentrale			Sprinklerzentrale	

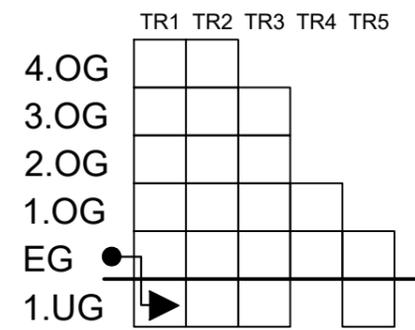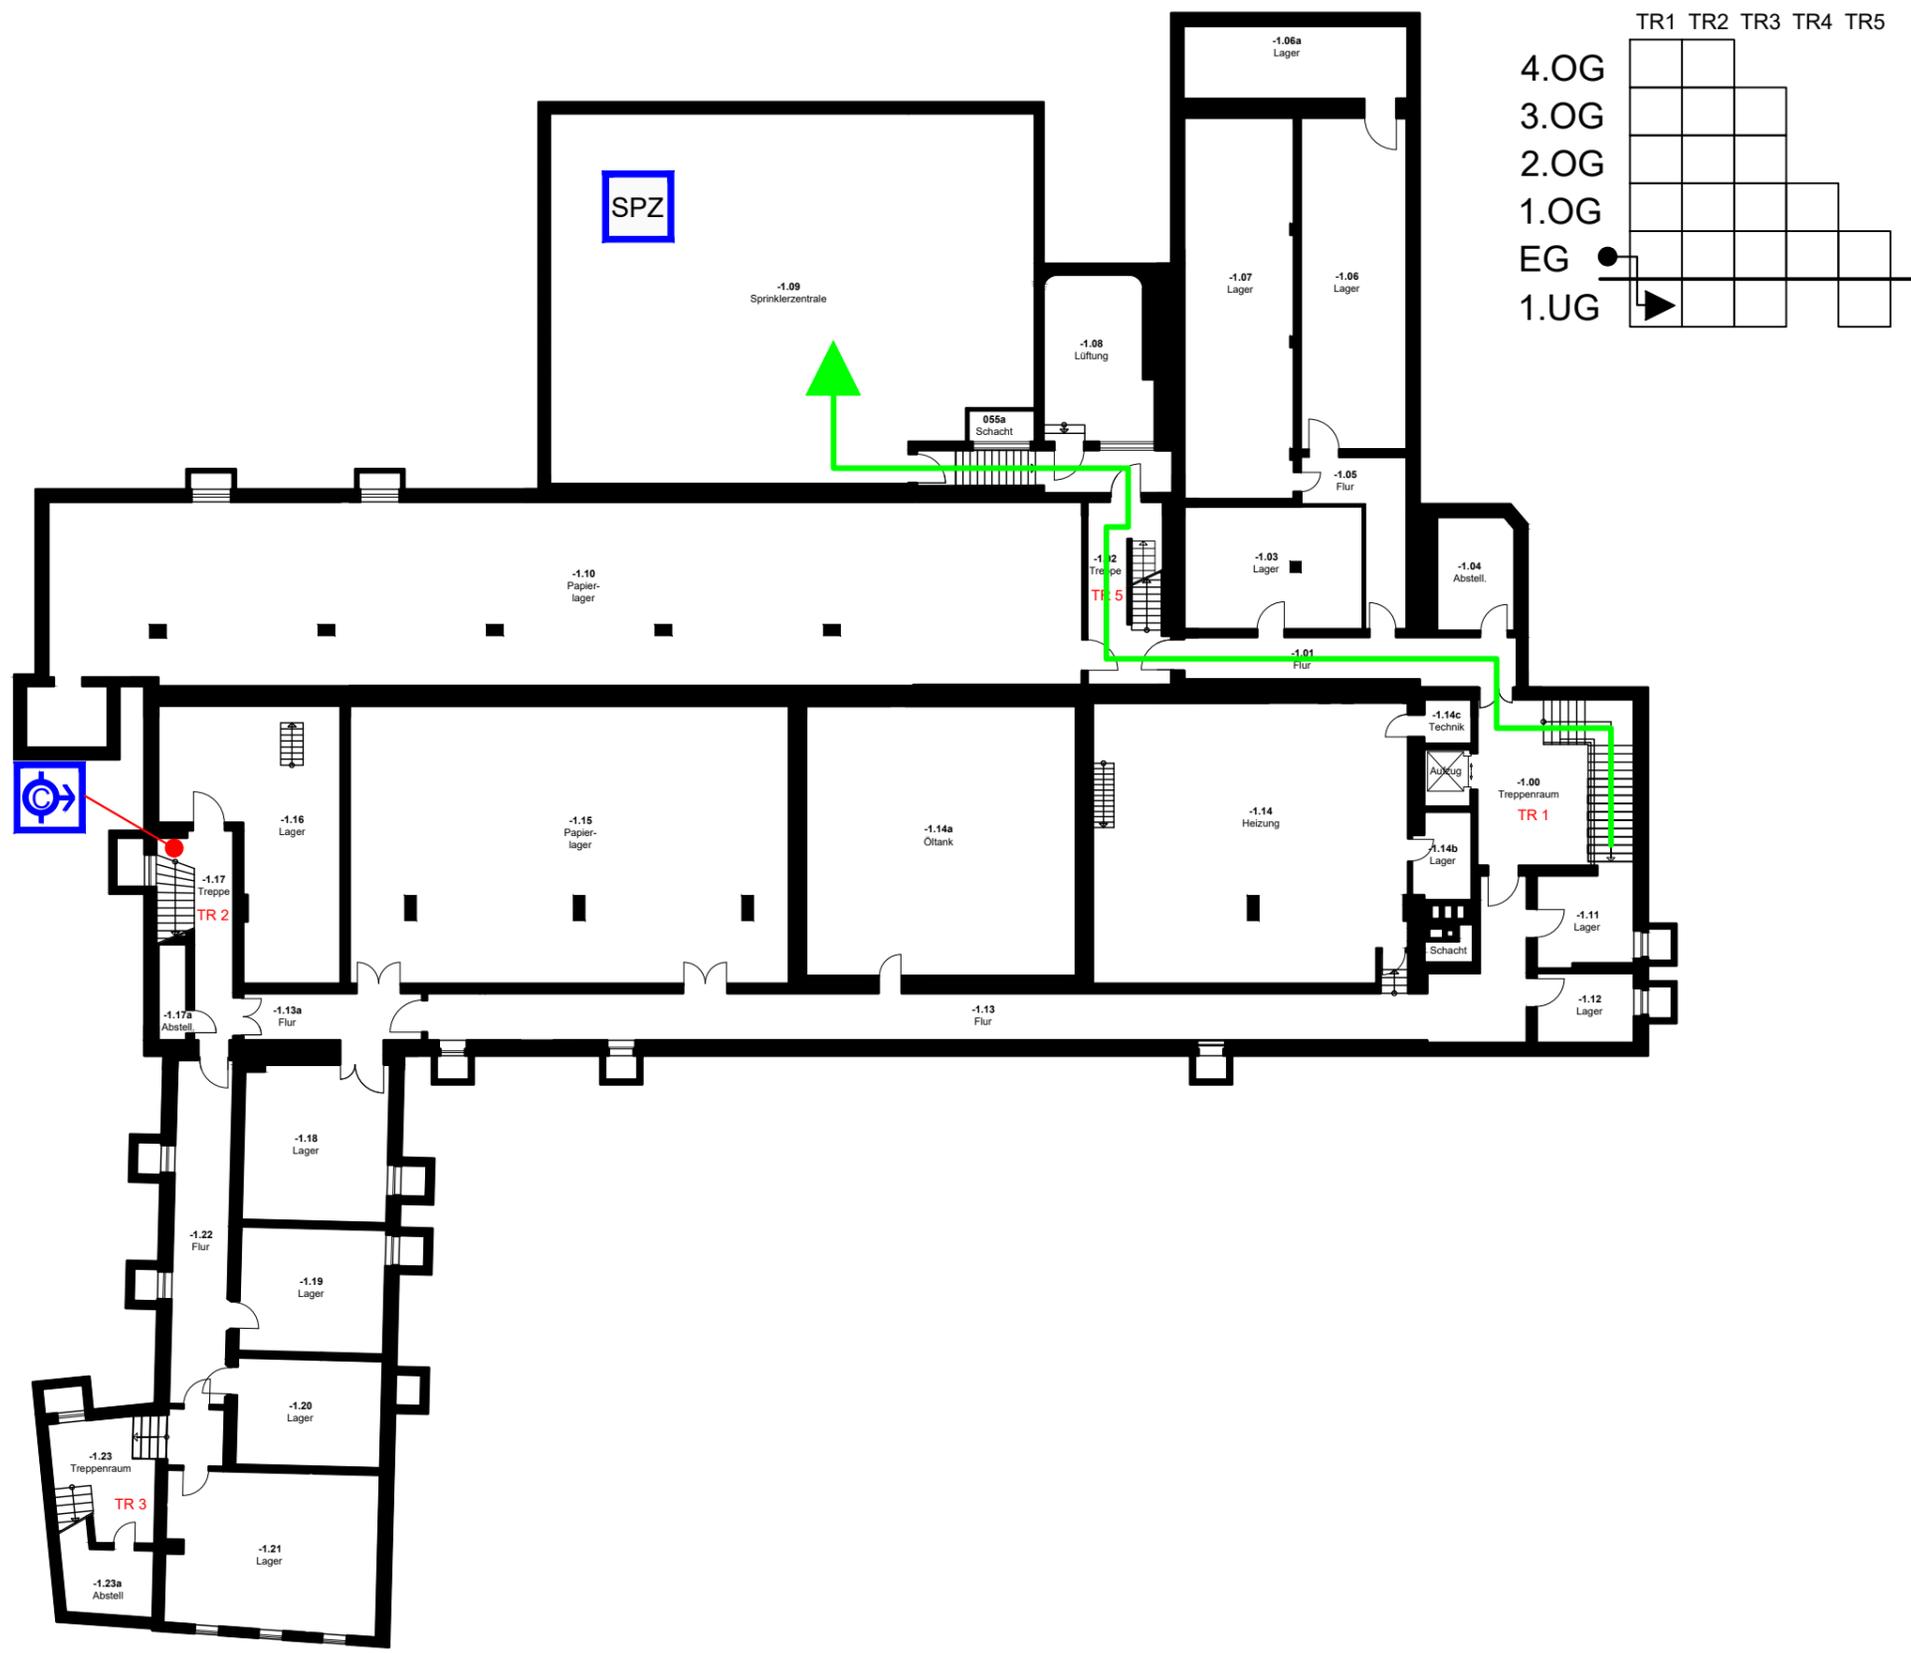



- Legende
- Laufweg
 - Wandhydrant (nass)
 - SPZ Sprinklerzentrale

UG

Objekt: Fa. Mustermann, Hauptstraße 104, 99999 Musterstadt

Ausgabedatum: 14.01.2025

Gebäude	Geschoss/Flur	Raum-Nr./Nutzung	Melderanzahl	Melderart	Bemerkungen	Meldergruppe
Bauteil A	UG	Bauteil A	01	Sprinklergruppe 1	Alarmventilstation 1	31

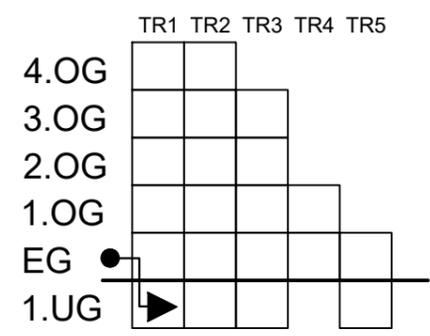
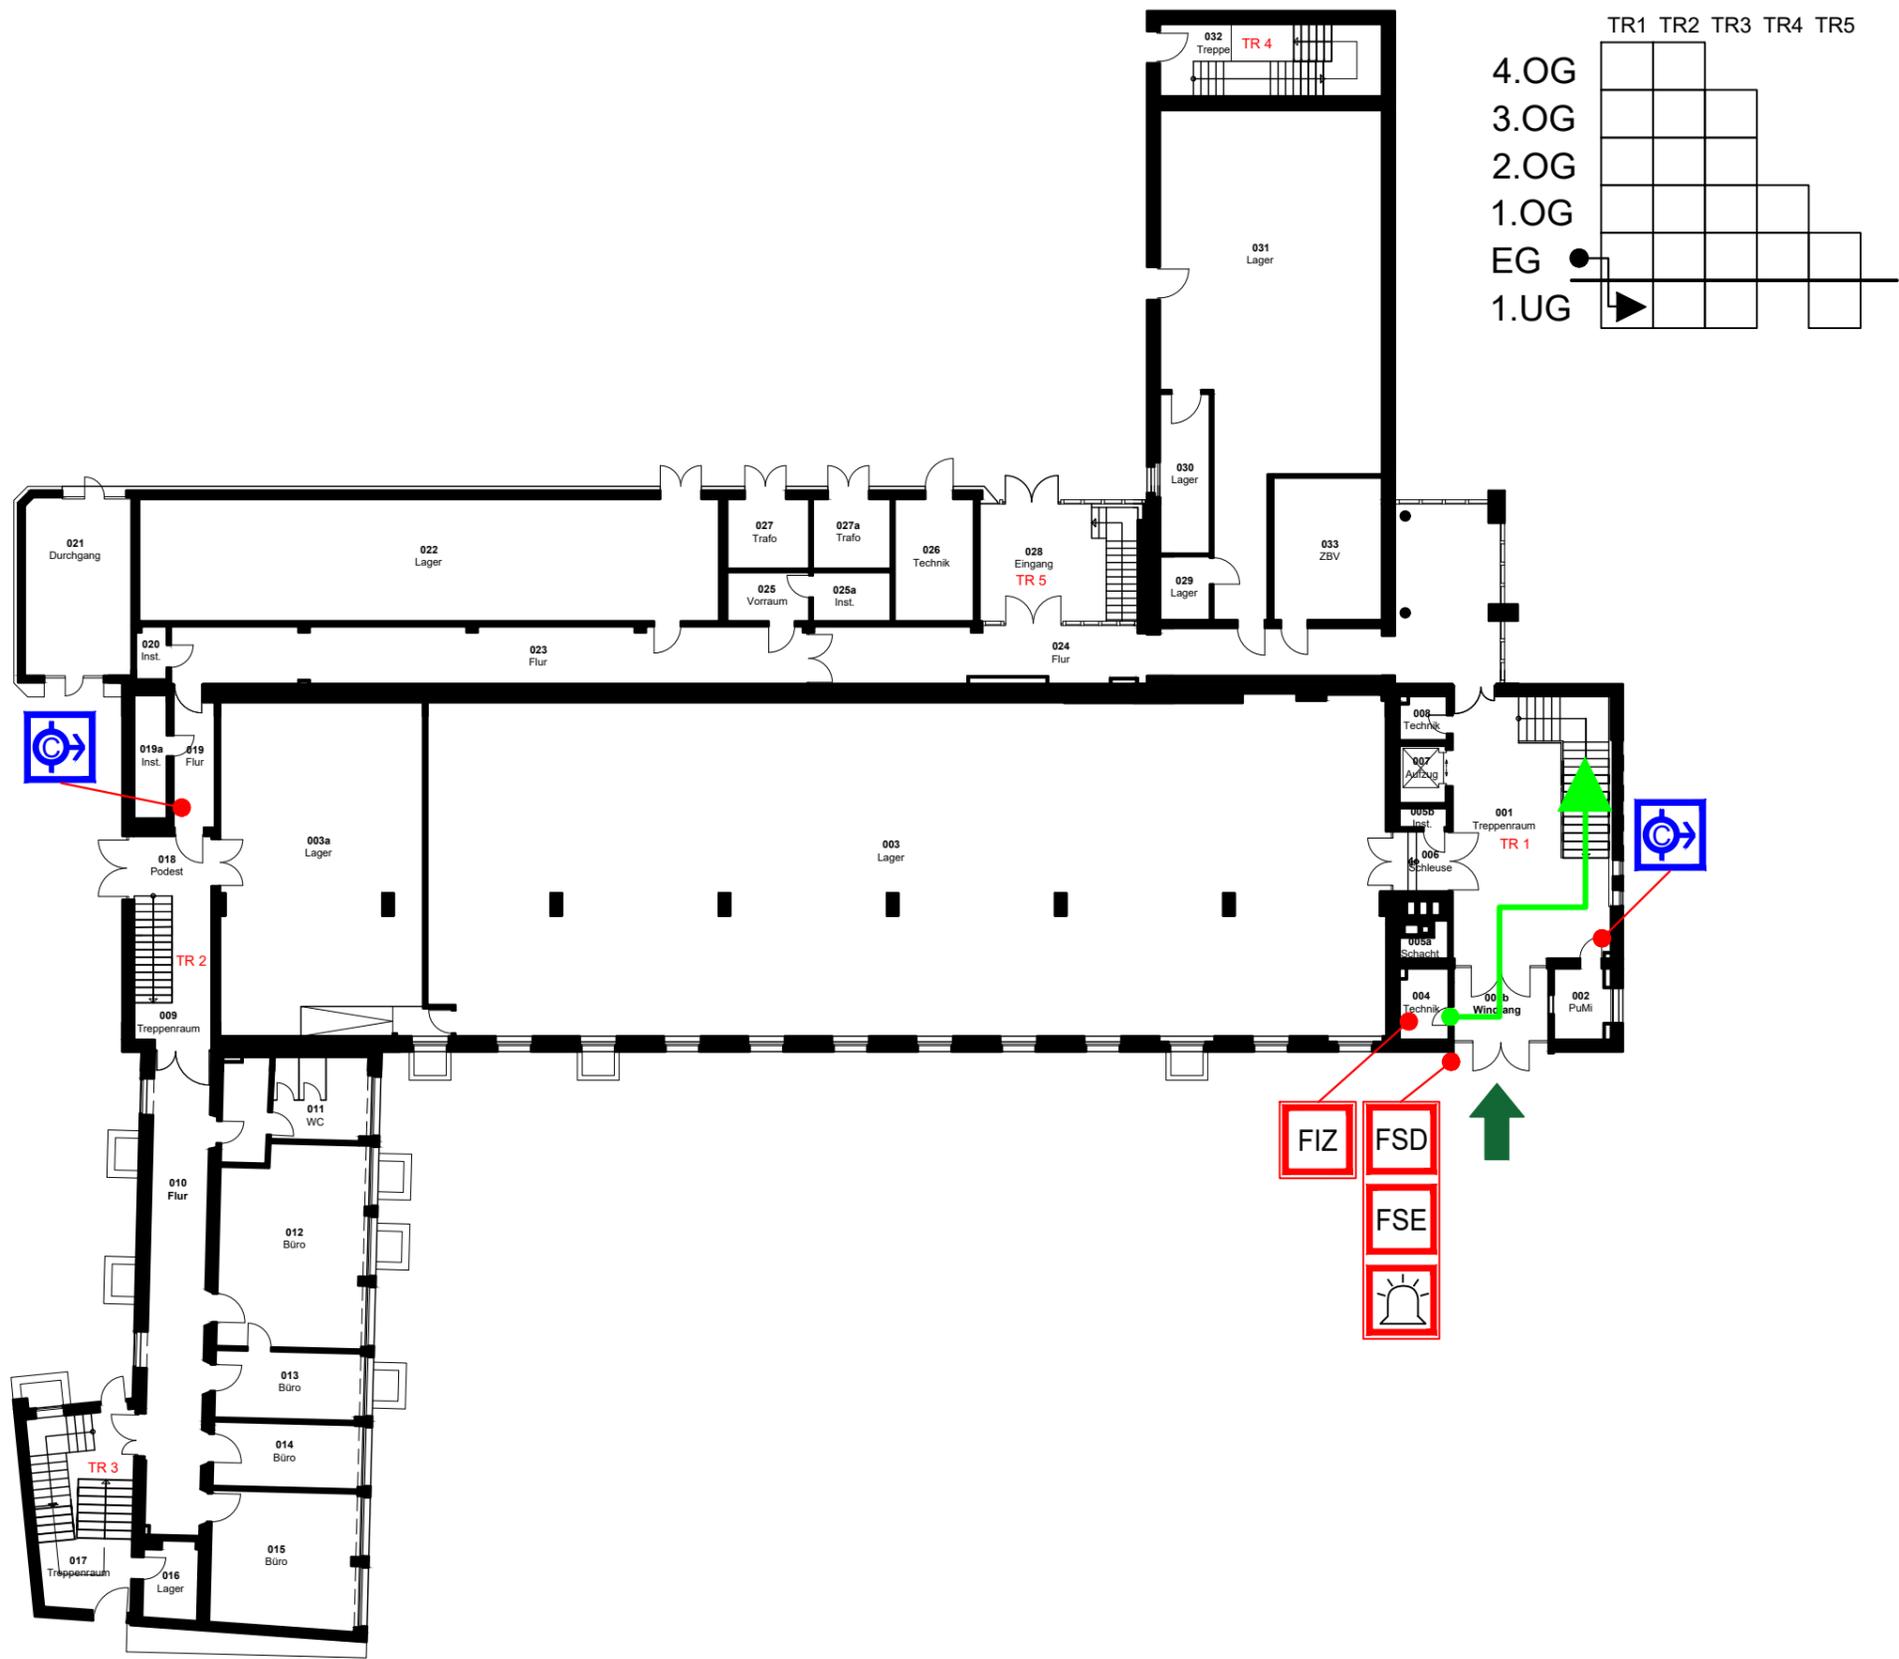


Legende

-  Hauptzugang
-  Laufweg
-  FIZ Feuerwehr- Informations-Zentrale
-  FSD Feuerwehrschlüsseldepot
-  FSE Freischaltelement
-  Blitzleuchte
-  Wandhydrant (nass)



Gebäude	Geschoss/Flur	Raum-Nr.:/Nutzung	Melderanzahl	Melderart	Bemerkungen	Meldergruppe
Bauteil A	UG	Bauteil A	01	Sprinklergruppe 1	Alarmventilstation 1	31

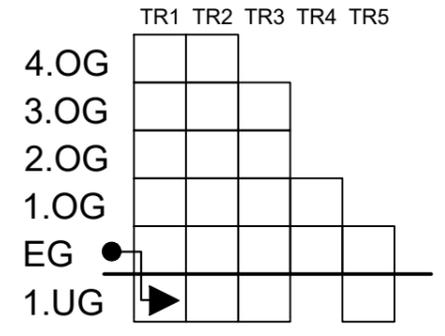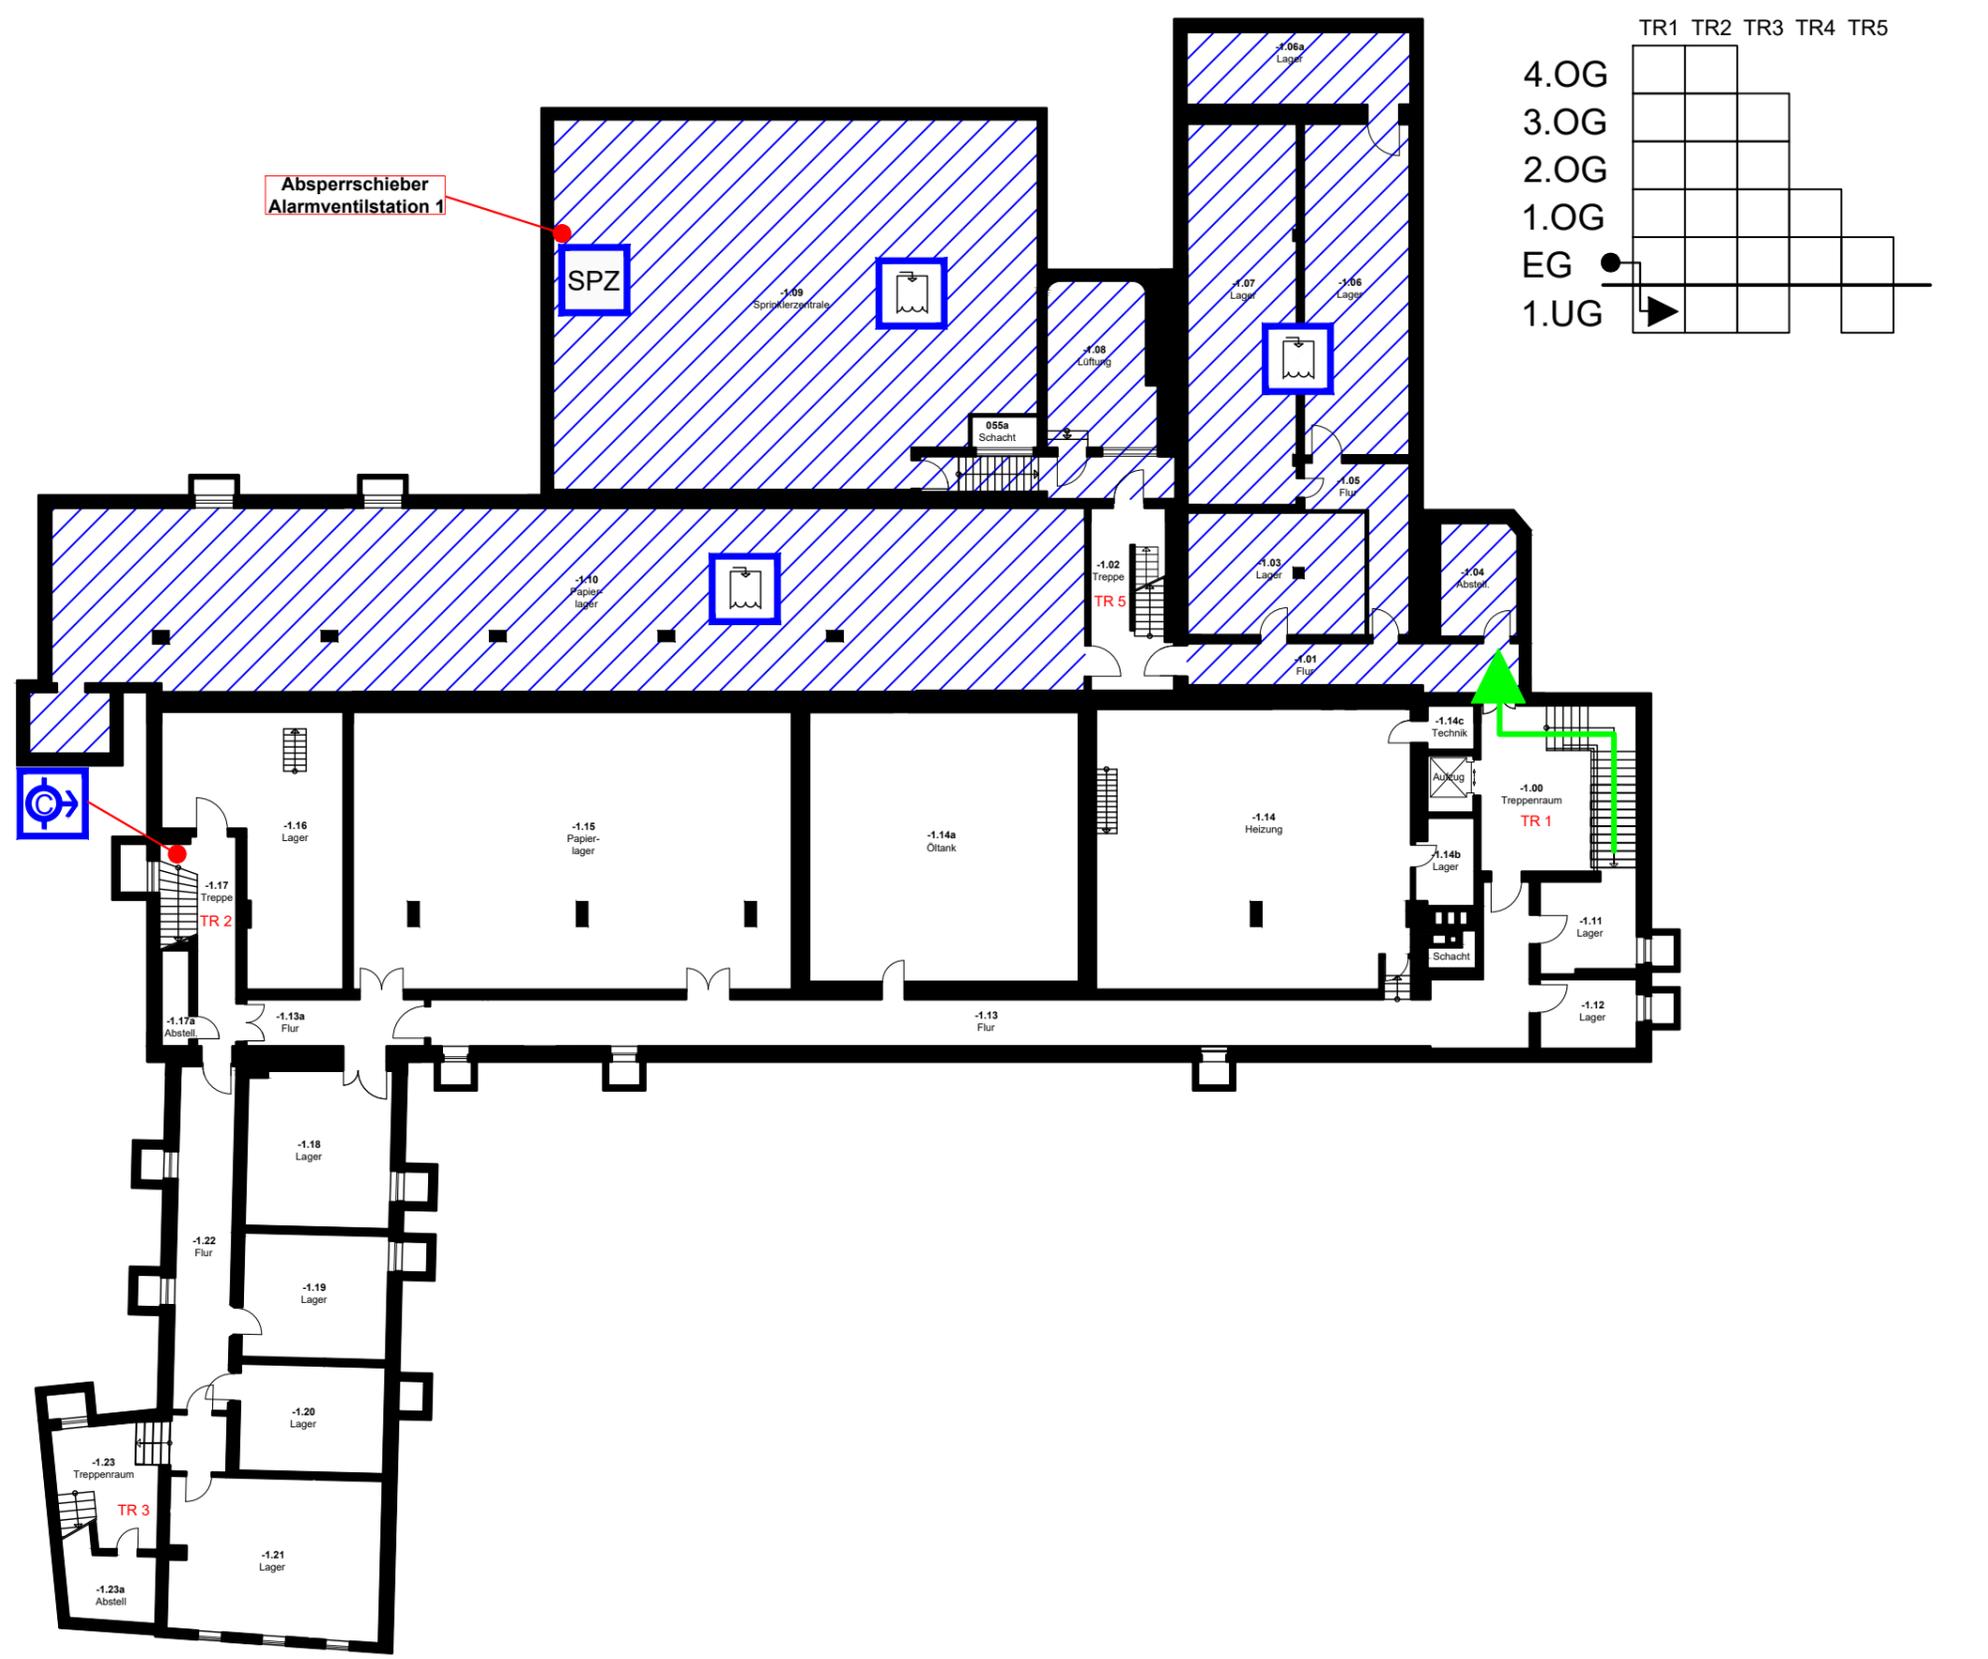



- Legende**
- Laufweg
 - Sprinkleranlage
 - Sprinklerzentrale
 - Wandhydrant (nass)
 - Überwachungsbereich Sprinklerkreis 1

UG

Objekt: Fa. Mustermann, Hauptstraße 104, 99999 Musterstadt


Ausgabedatum: 14.01.2025

Gebäude	Geschoss/Flur	Raum-Nr.:/Nutzung	Melderanzahl	Melderart	Bemerkungen	Meldergruppe
Bauteil A	1.OG	145 Technikraum	01	Löschanlage	Argon	137

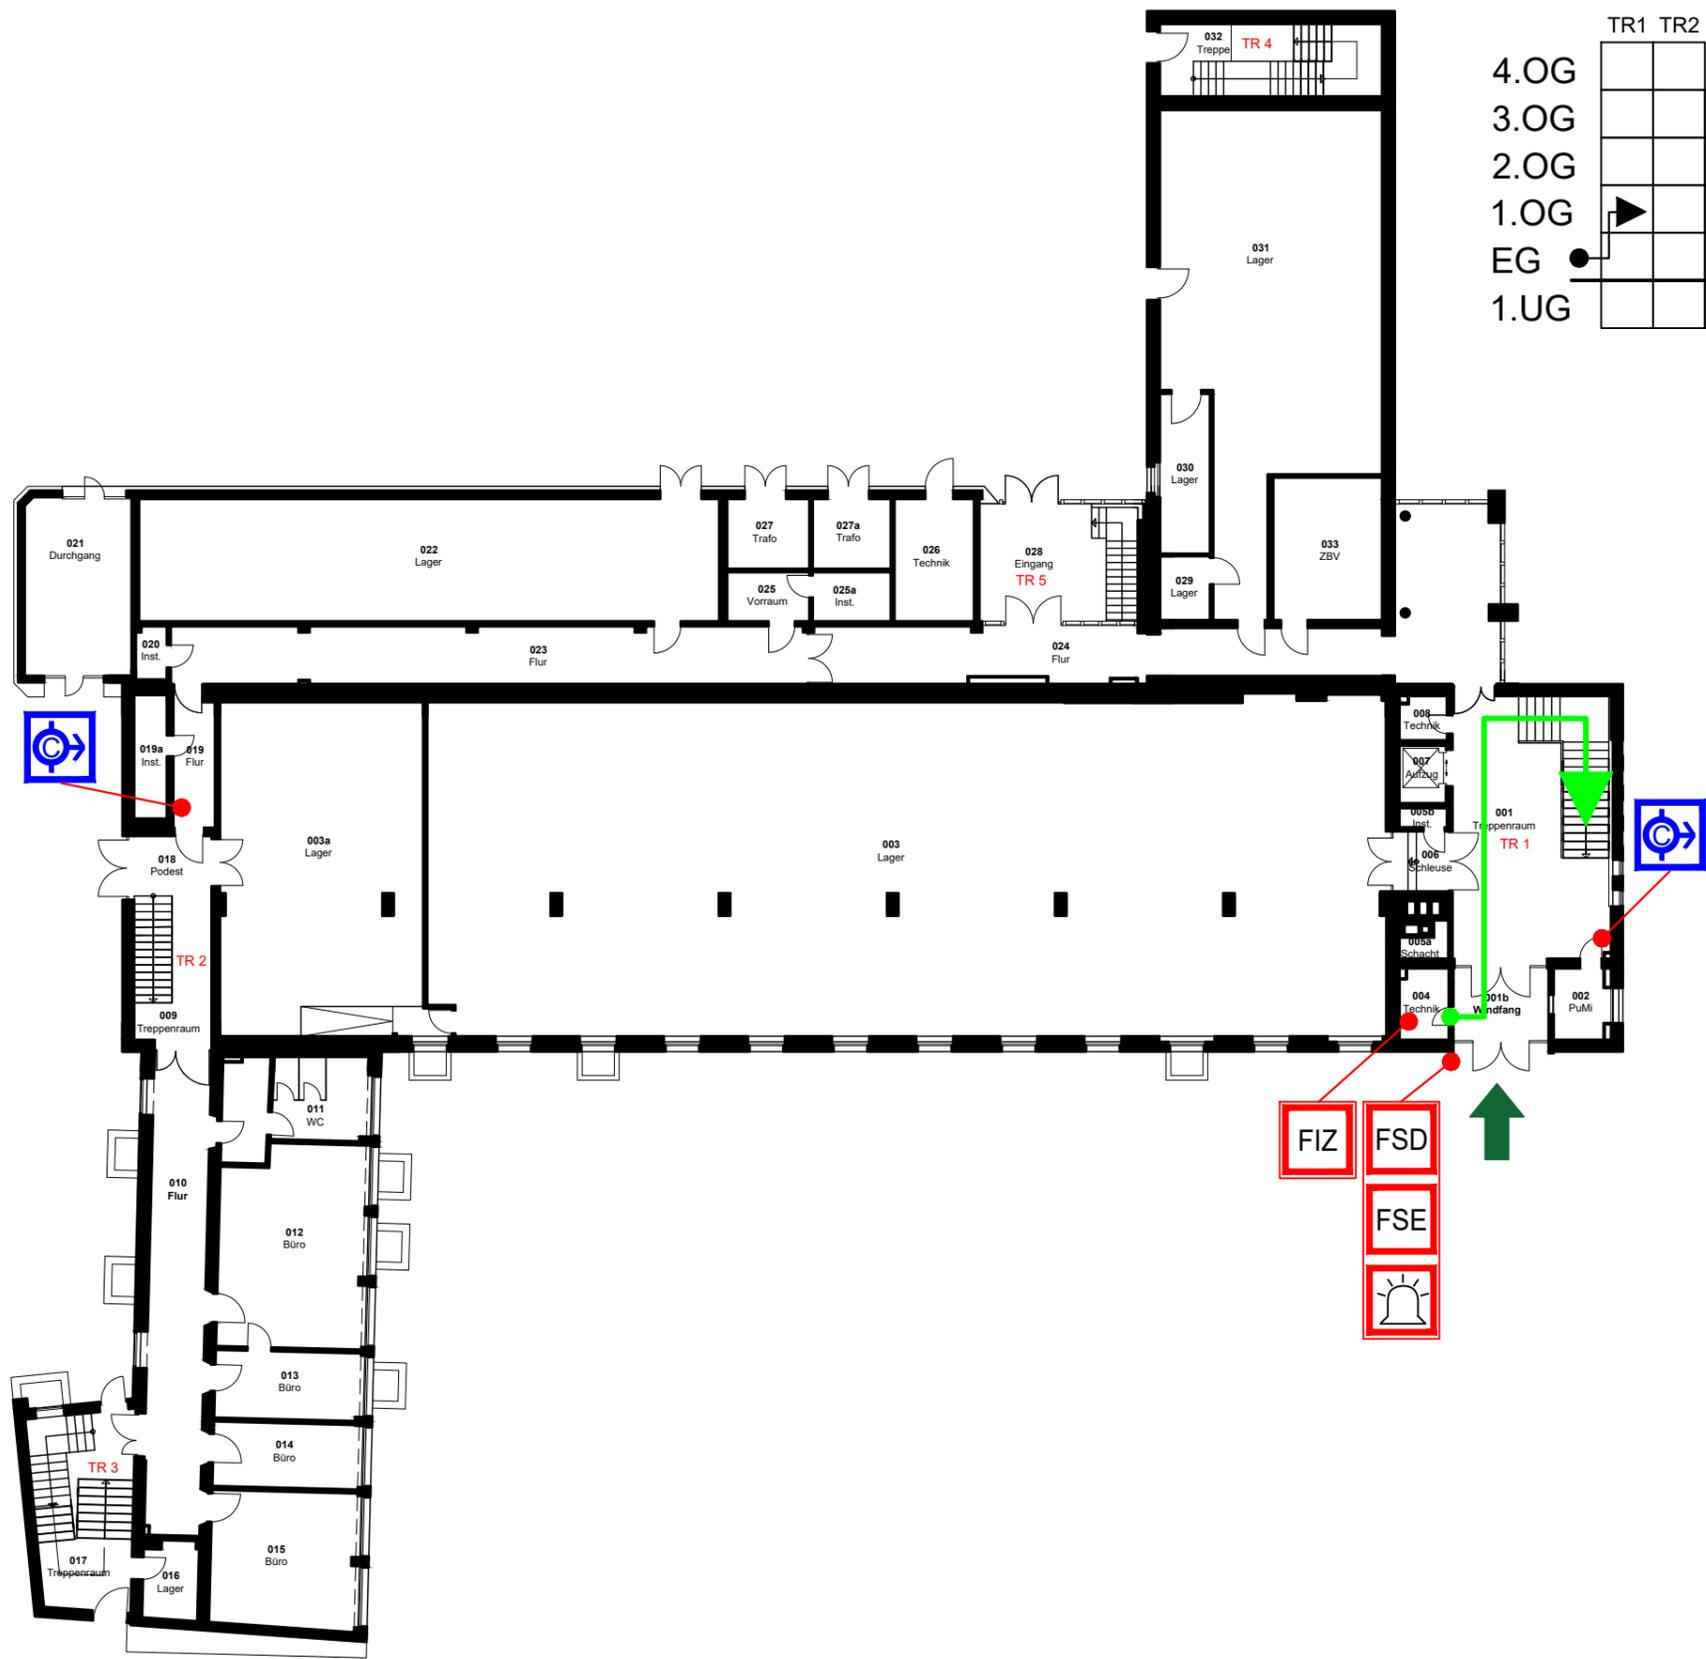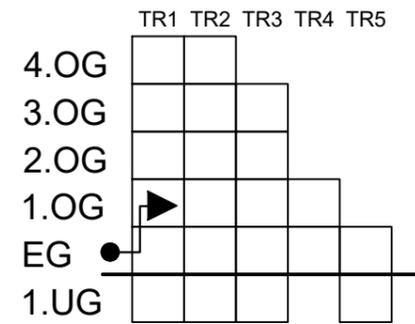



Legende

-  Hauptzugang
-  Laufweg
-  FIZ Feuerwehr- Informations-Zentrale
-  FSD Feuerwehrschlüsseldepot
-  FSE Freischaltelement
-  Blitzleuchte
-  Wandhydrant (nass)

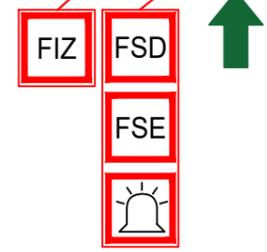

EG



Gebäude	Geschoss/Flur	Raum-Nr.:/Nutzung	Melderanzahl	Melderart	Bemerkungen	Meldergruppe
Bauteil A	1.OG	145 Technikraum	01	Löschanlage	Argon	137

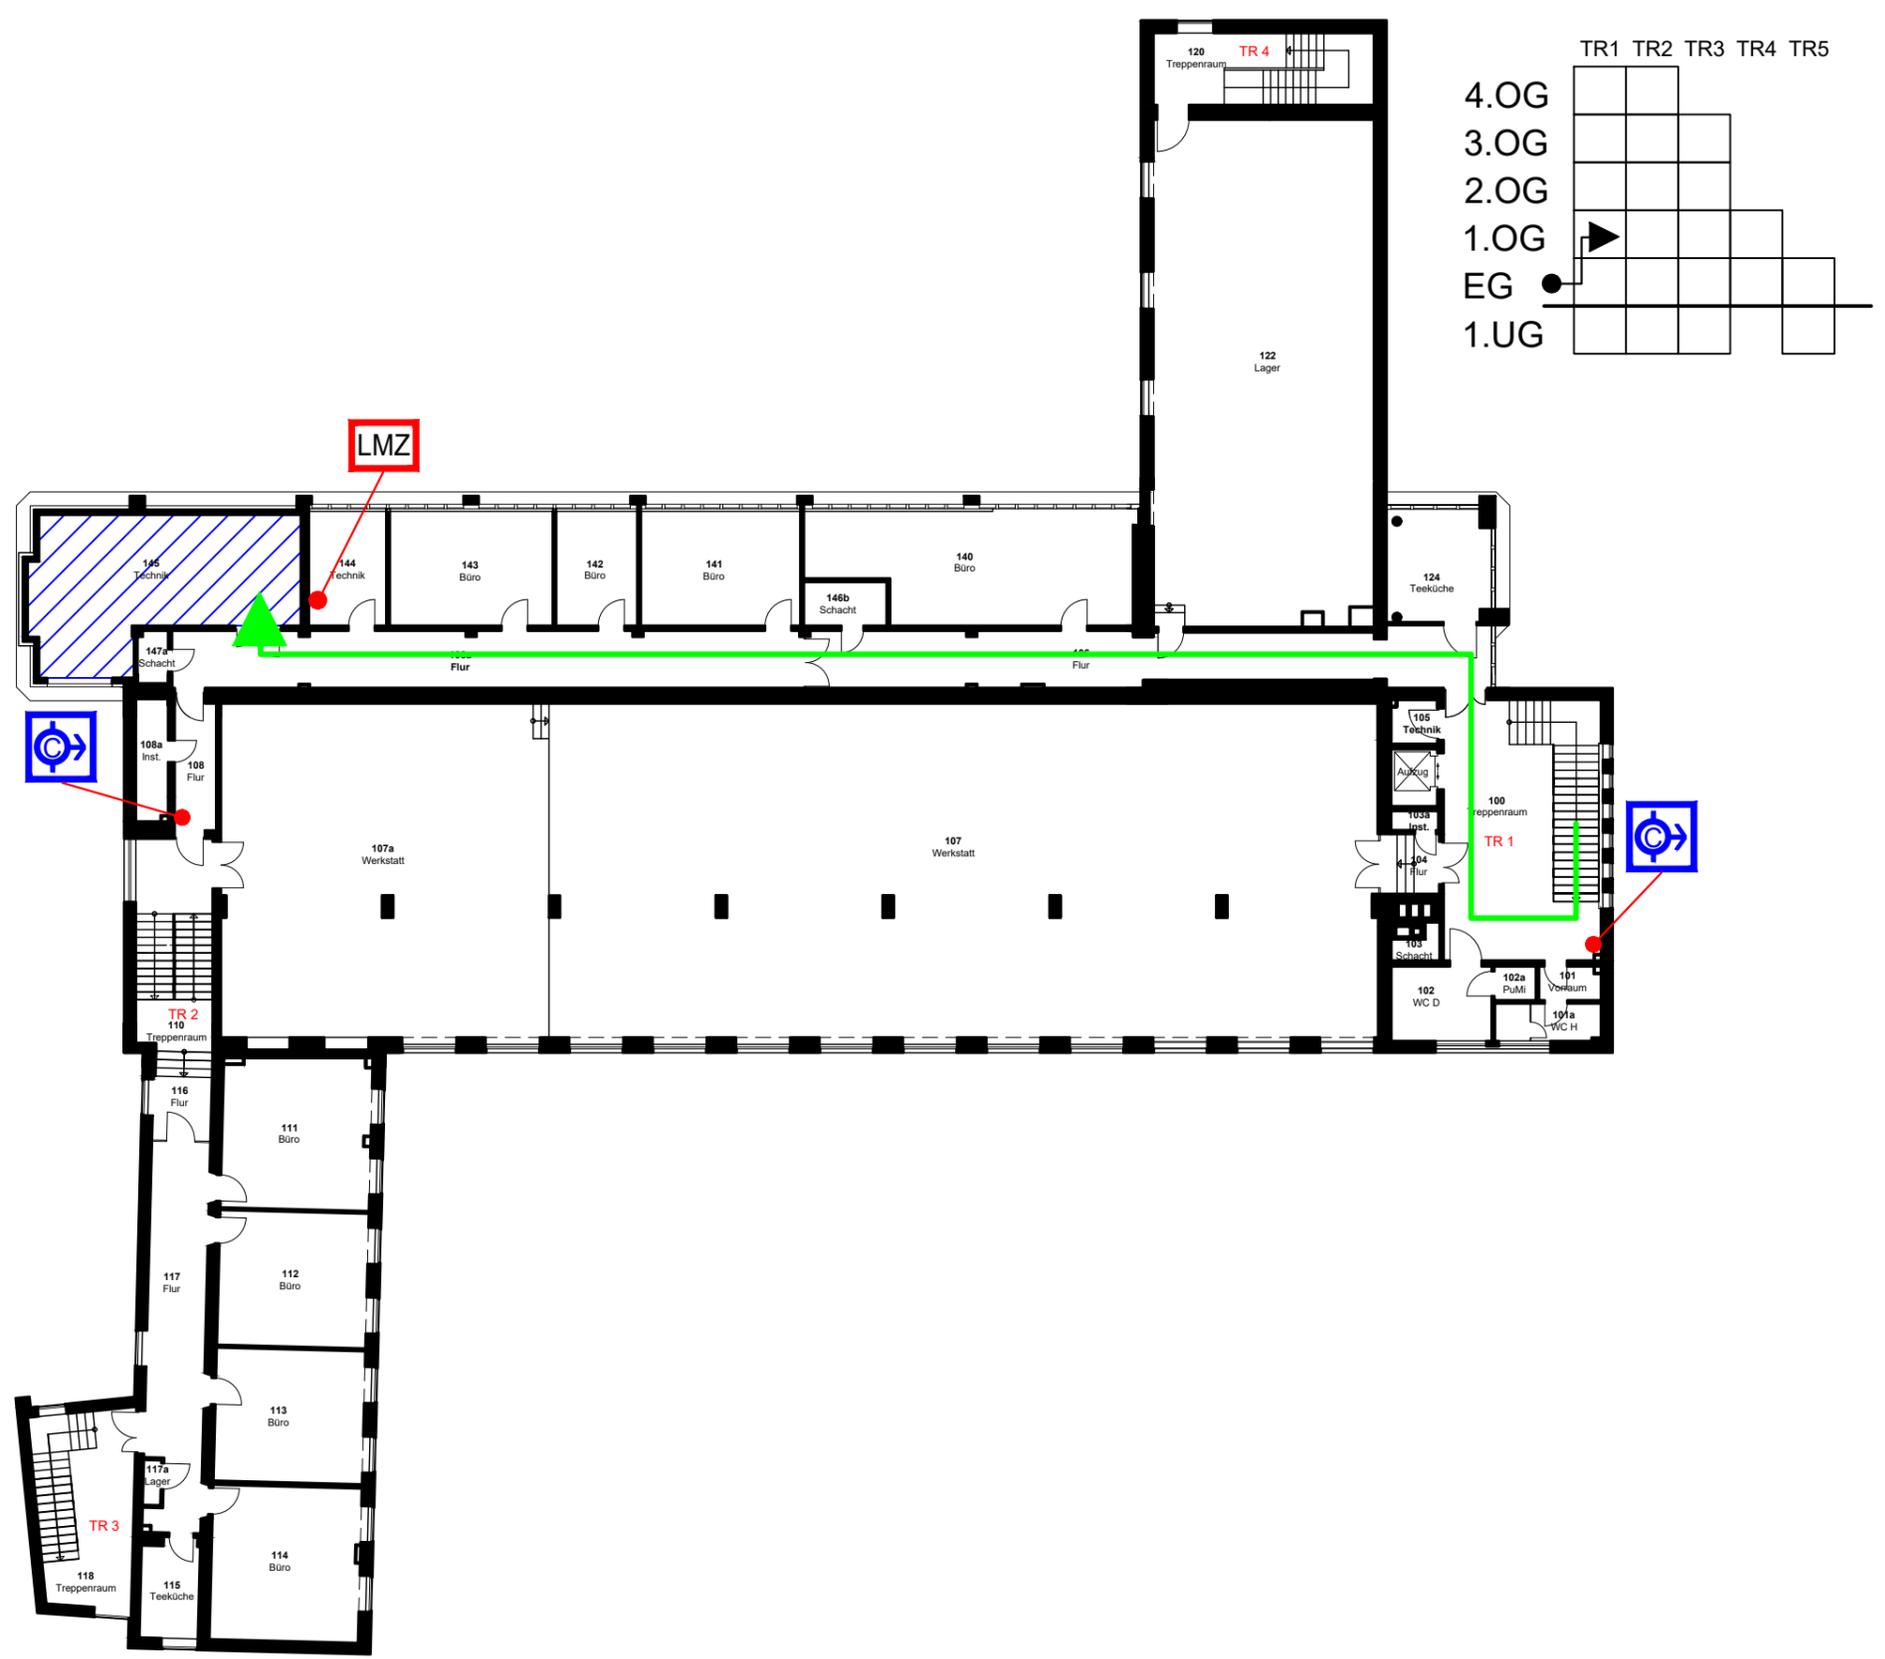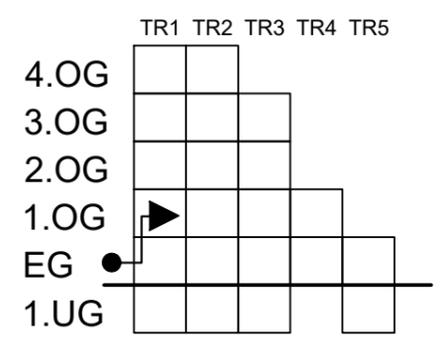

- Legende**
-  Laufweg
 -  Wandhydrant (nass)
 -  Auslösebereich Löschanlage
 -  Löschmittelzentrale

1.OG

Gebäude	Geschoss/Flur	Raum-Nr./Nutzung	Melderanzahl	Melderart	Bemerkungen	Meldergruppe
Bauteil C	1.OG	Flur am Treppenraum 3	01	manueller Melder		112

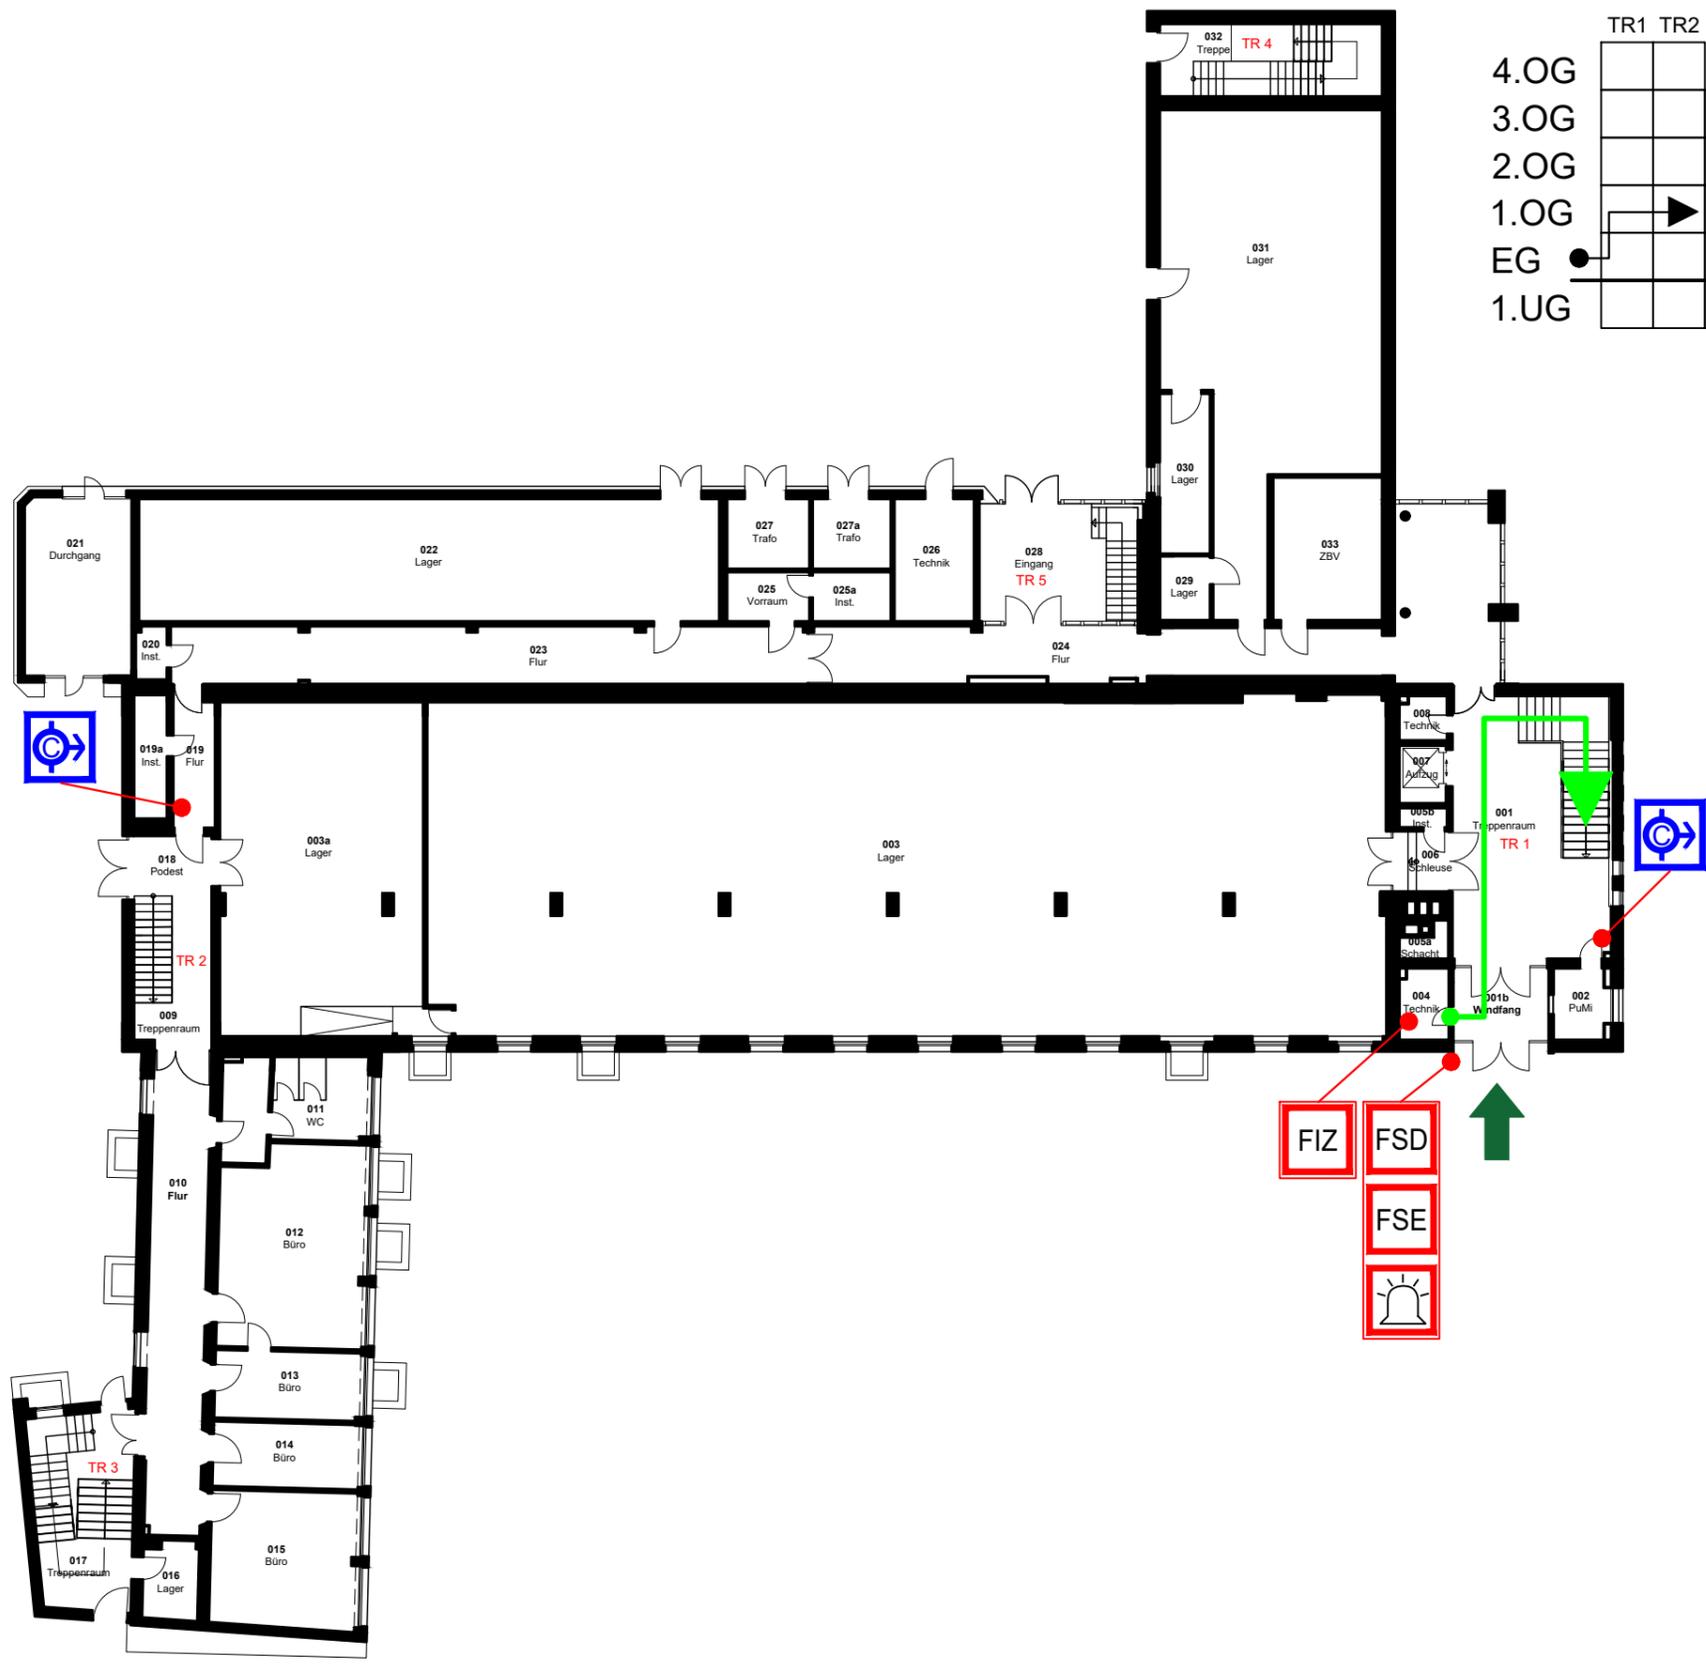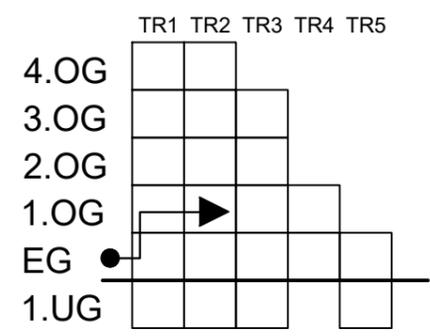


Legende


- Hauptzugang
- Laufweg
- Feuerwehr- Informations-Zentrale
- Feuerwehrschlüsseldepot
- Freischaltelement
- Blitzleuchte
- Wandhydrant (nass)
- manueller Melder

EG

Gebäude Bauteil C	Geschoss/Flur 1.OG	Raum-Nr.:/Nutzung Flur am Treppenraum 3	Melderanzahl 01	Melderart manueller Melder	Bemerkungen	Meldergruppe 112
----------------------	-----------------------	---	--------------------	-------------------------------	-------------	----------------------------


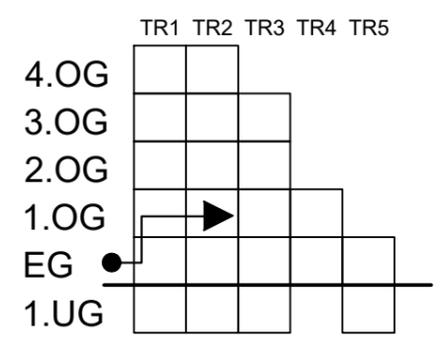


- Legende
-  Laufweg
 -  Wandhydrant (nass)
 -  manueller Melder

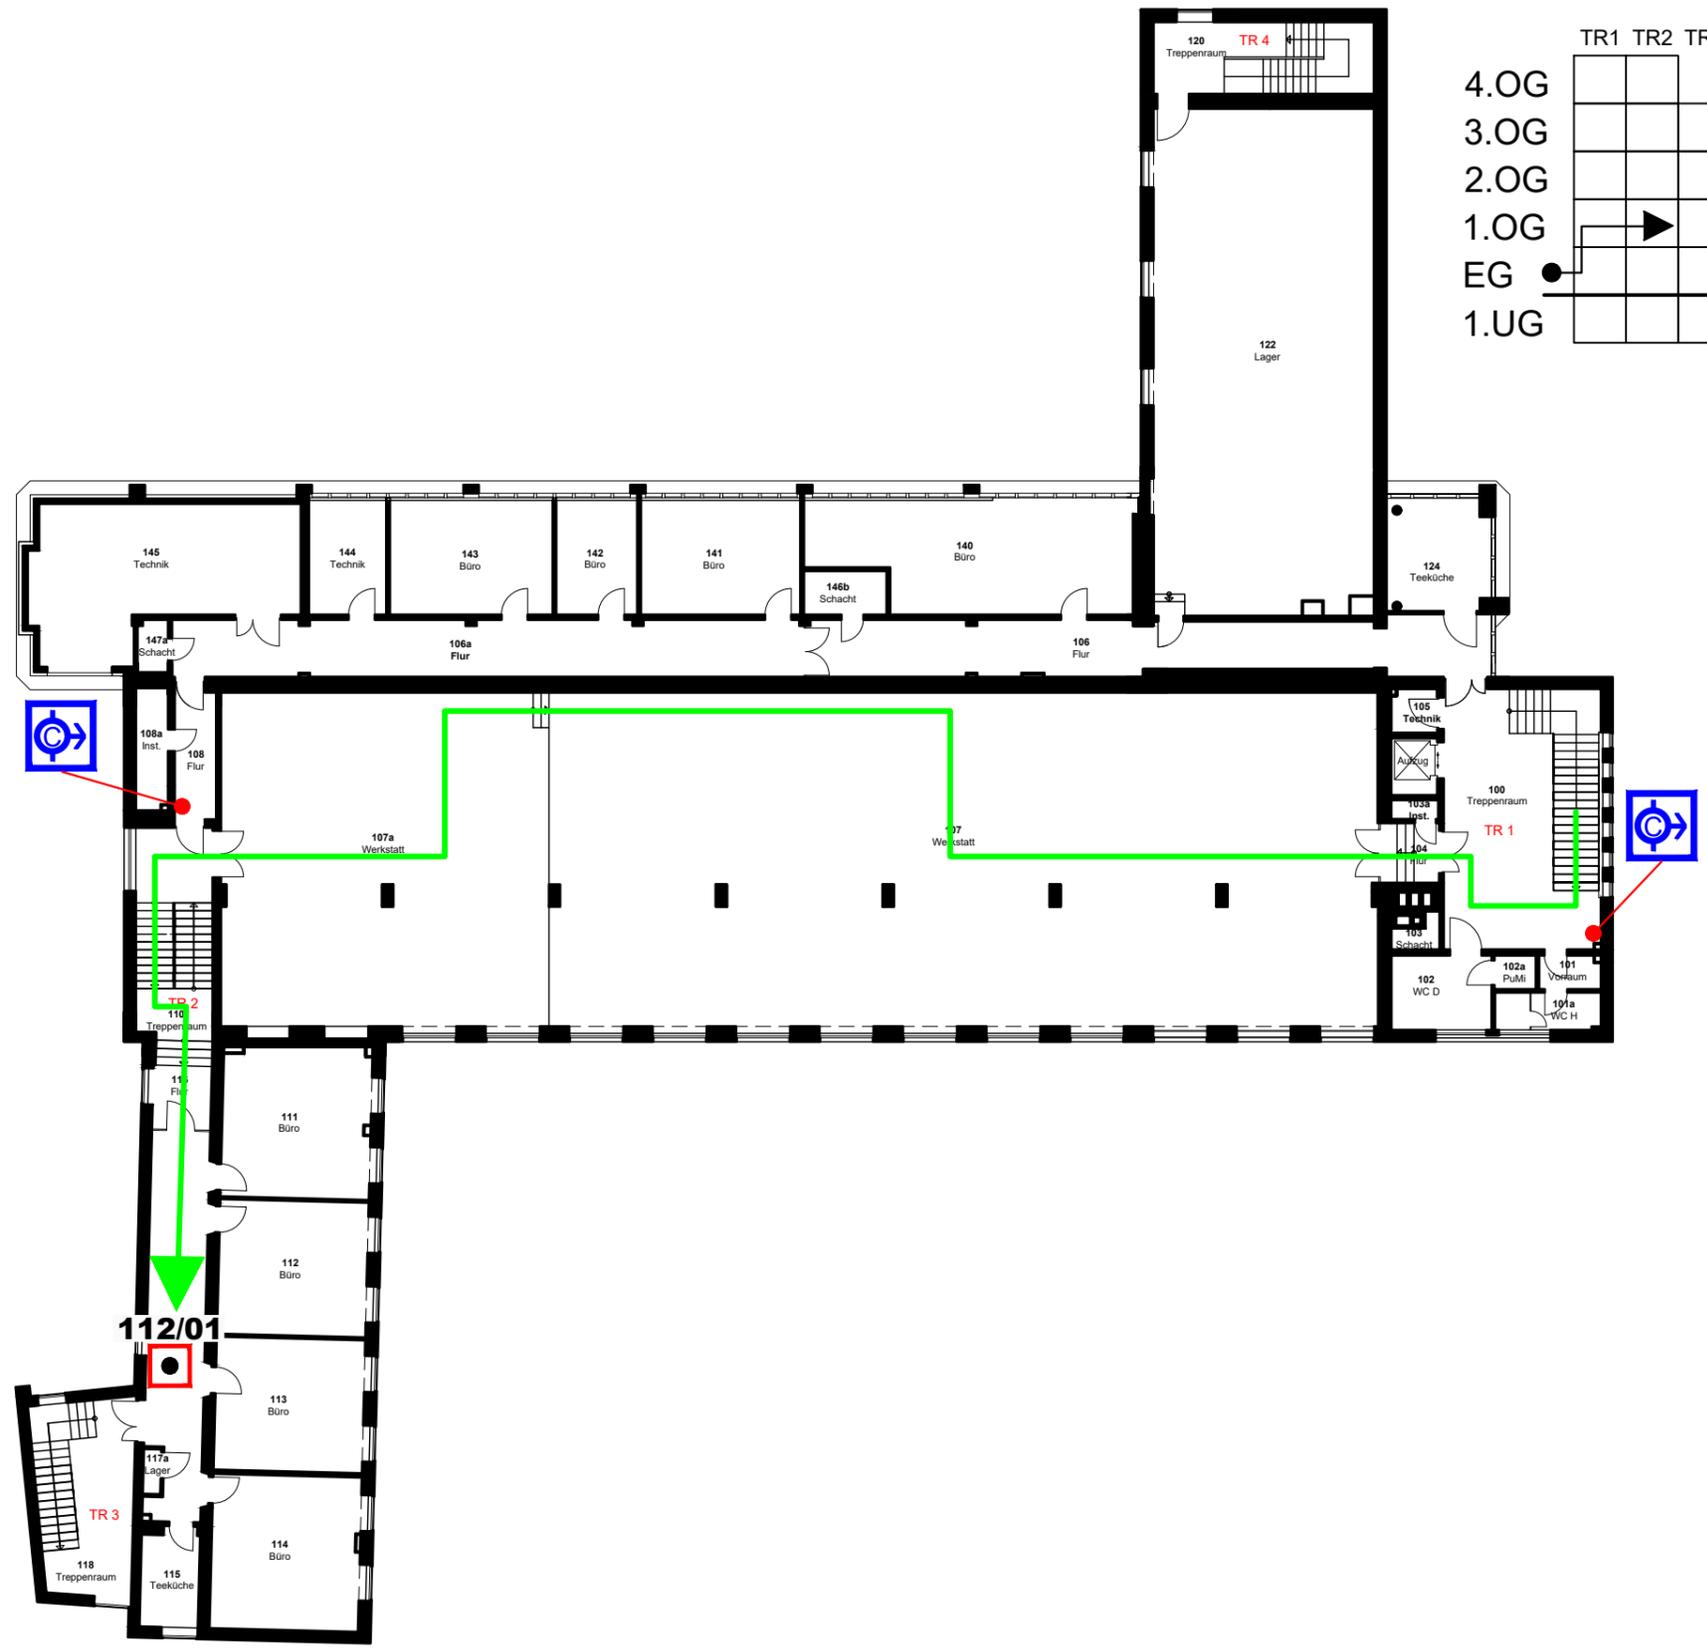

1.OG


Gebäude	Geschoss/Flur	Raum-Nr./Nutzung	Melderanzahl	Melderart	Bemerkungen	Meldergruppe
Bauteil A	1.OG	Flur	03	autom. Melder		101

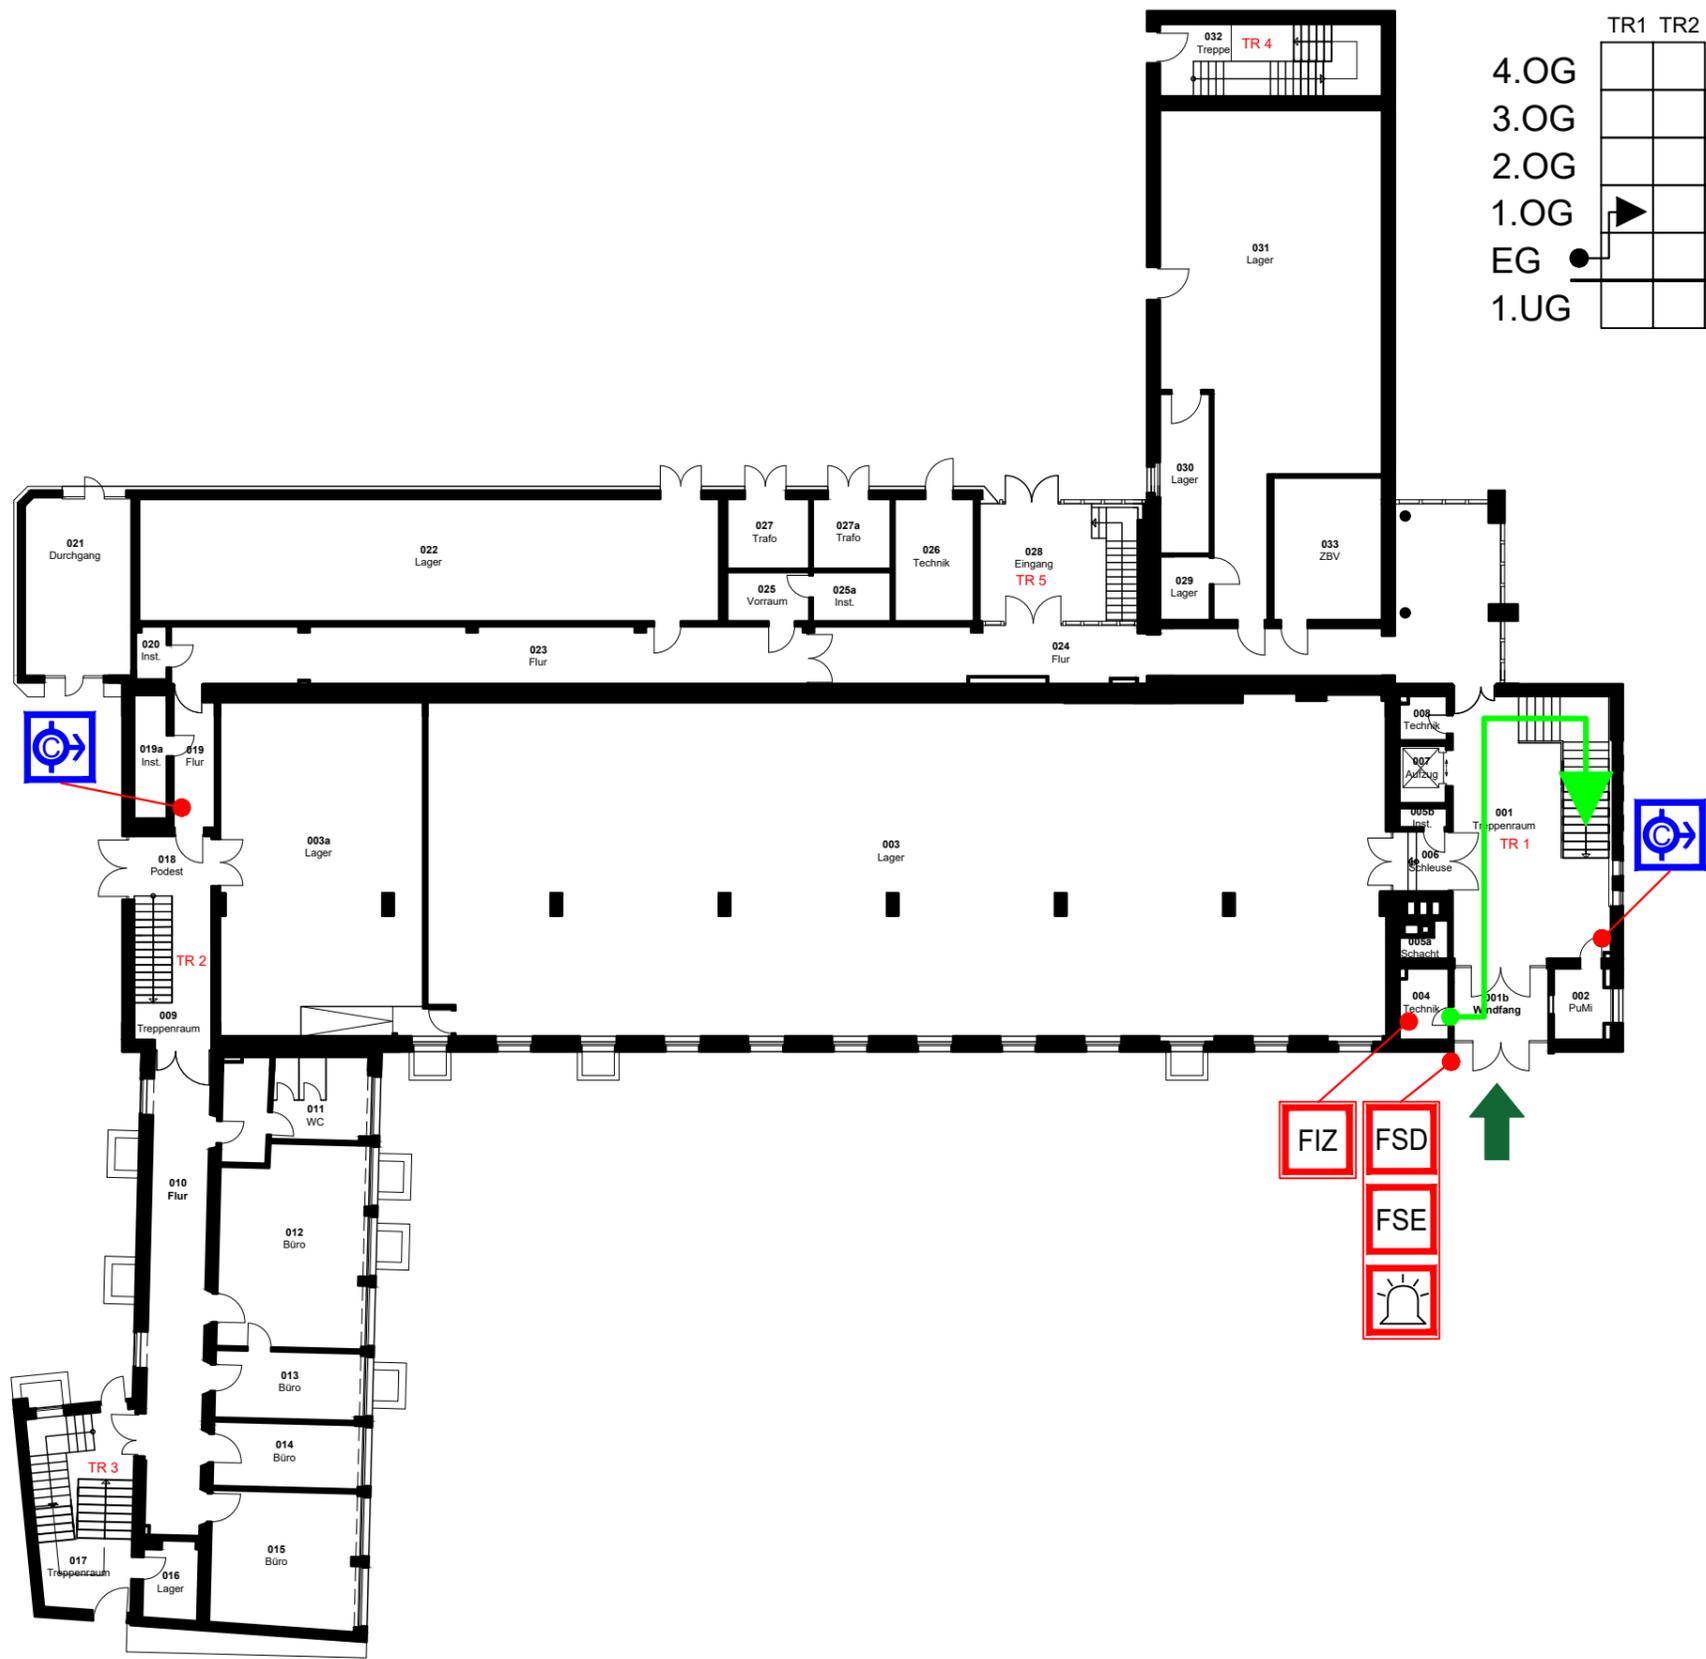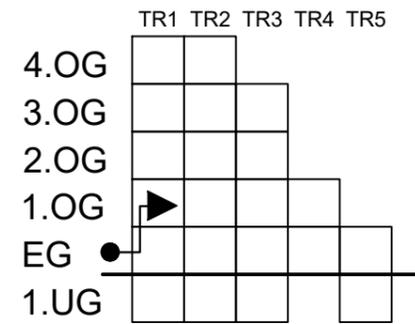

Legende


- Hauptzugang
- Laufweg
- Feuerwehr- Informations-Zentrale
- Feuerwehrschlüsseldepot
- Freischaltelement
- Blitzleuchte
- Wandhydrant (nass)
- automatischer Melder

Gebäude	Geschoss/Flur	Raum-Nr.:/Nutzung	Melderanzahl	Melderart	Bemerkungen	Meldergruppe
Bauteil A	1.OG	Flur	03	autom. Melder		101

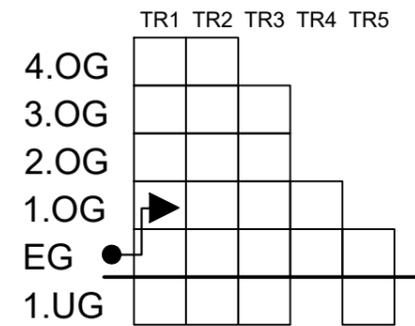

Legende

-  Laufweg
-  Wandhydrant (nass)
-  automatischer Melder

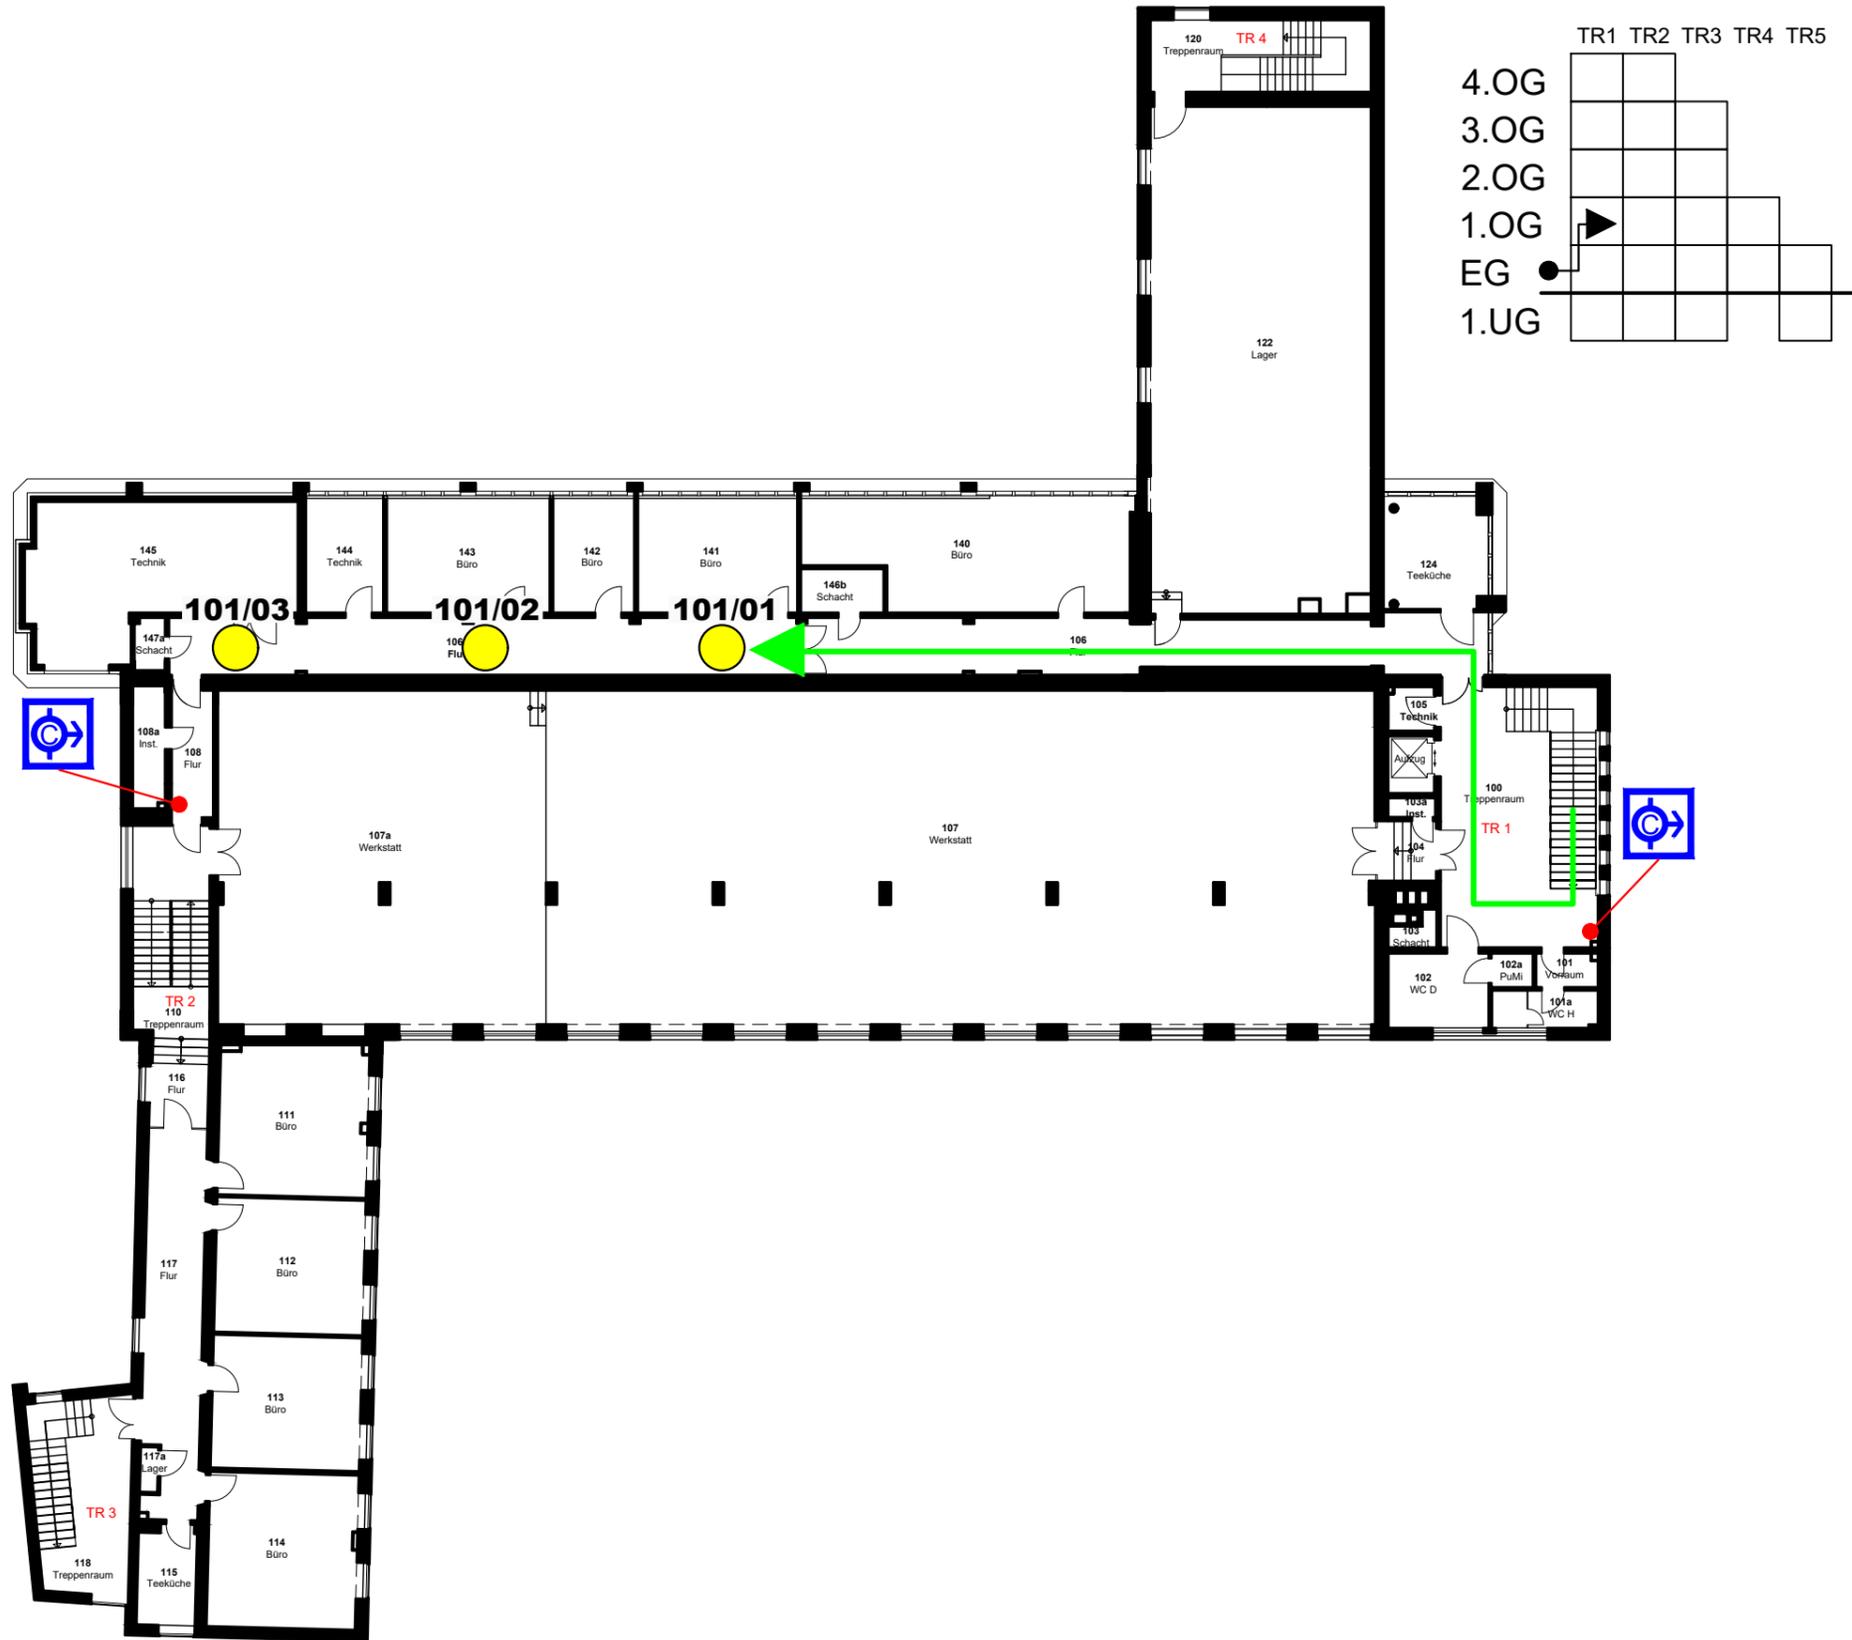

1.OG


Objekt: Fa. Mustermann, Hauptstraße 104, 99999 Musterstadt

Ausgabedatum: 14.01.2025

Gebäude	Geschoss/Flur	Raum-Nr./Nutzung	Melderanzahl	Melderart	Bemerkungen	Meldergruppe
Bauteil B	3.OG	Teeküche	02	autom. Melder	ohne ÜE-Auslösung	359




ohne ÜE-Auslösung

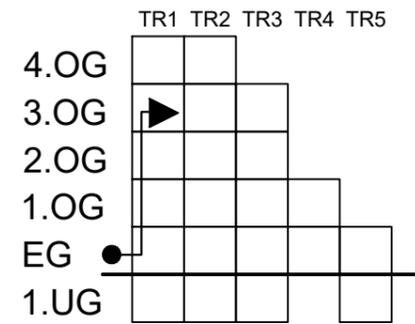


Legende

- Hauptzugang
- Laufweg
- Feuerwehr- Informations-Zentrale
- Feuerwehrschlüsseldepot
- Freischaltelement
- Blitzleuchte
- Wandhydrant (nass)
- automatischer Melder

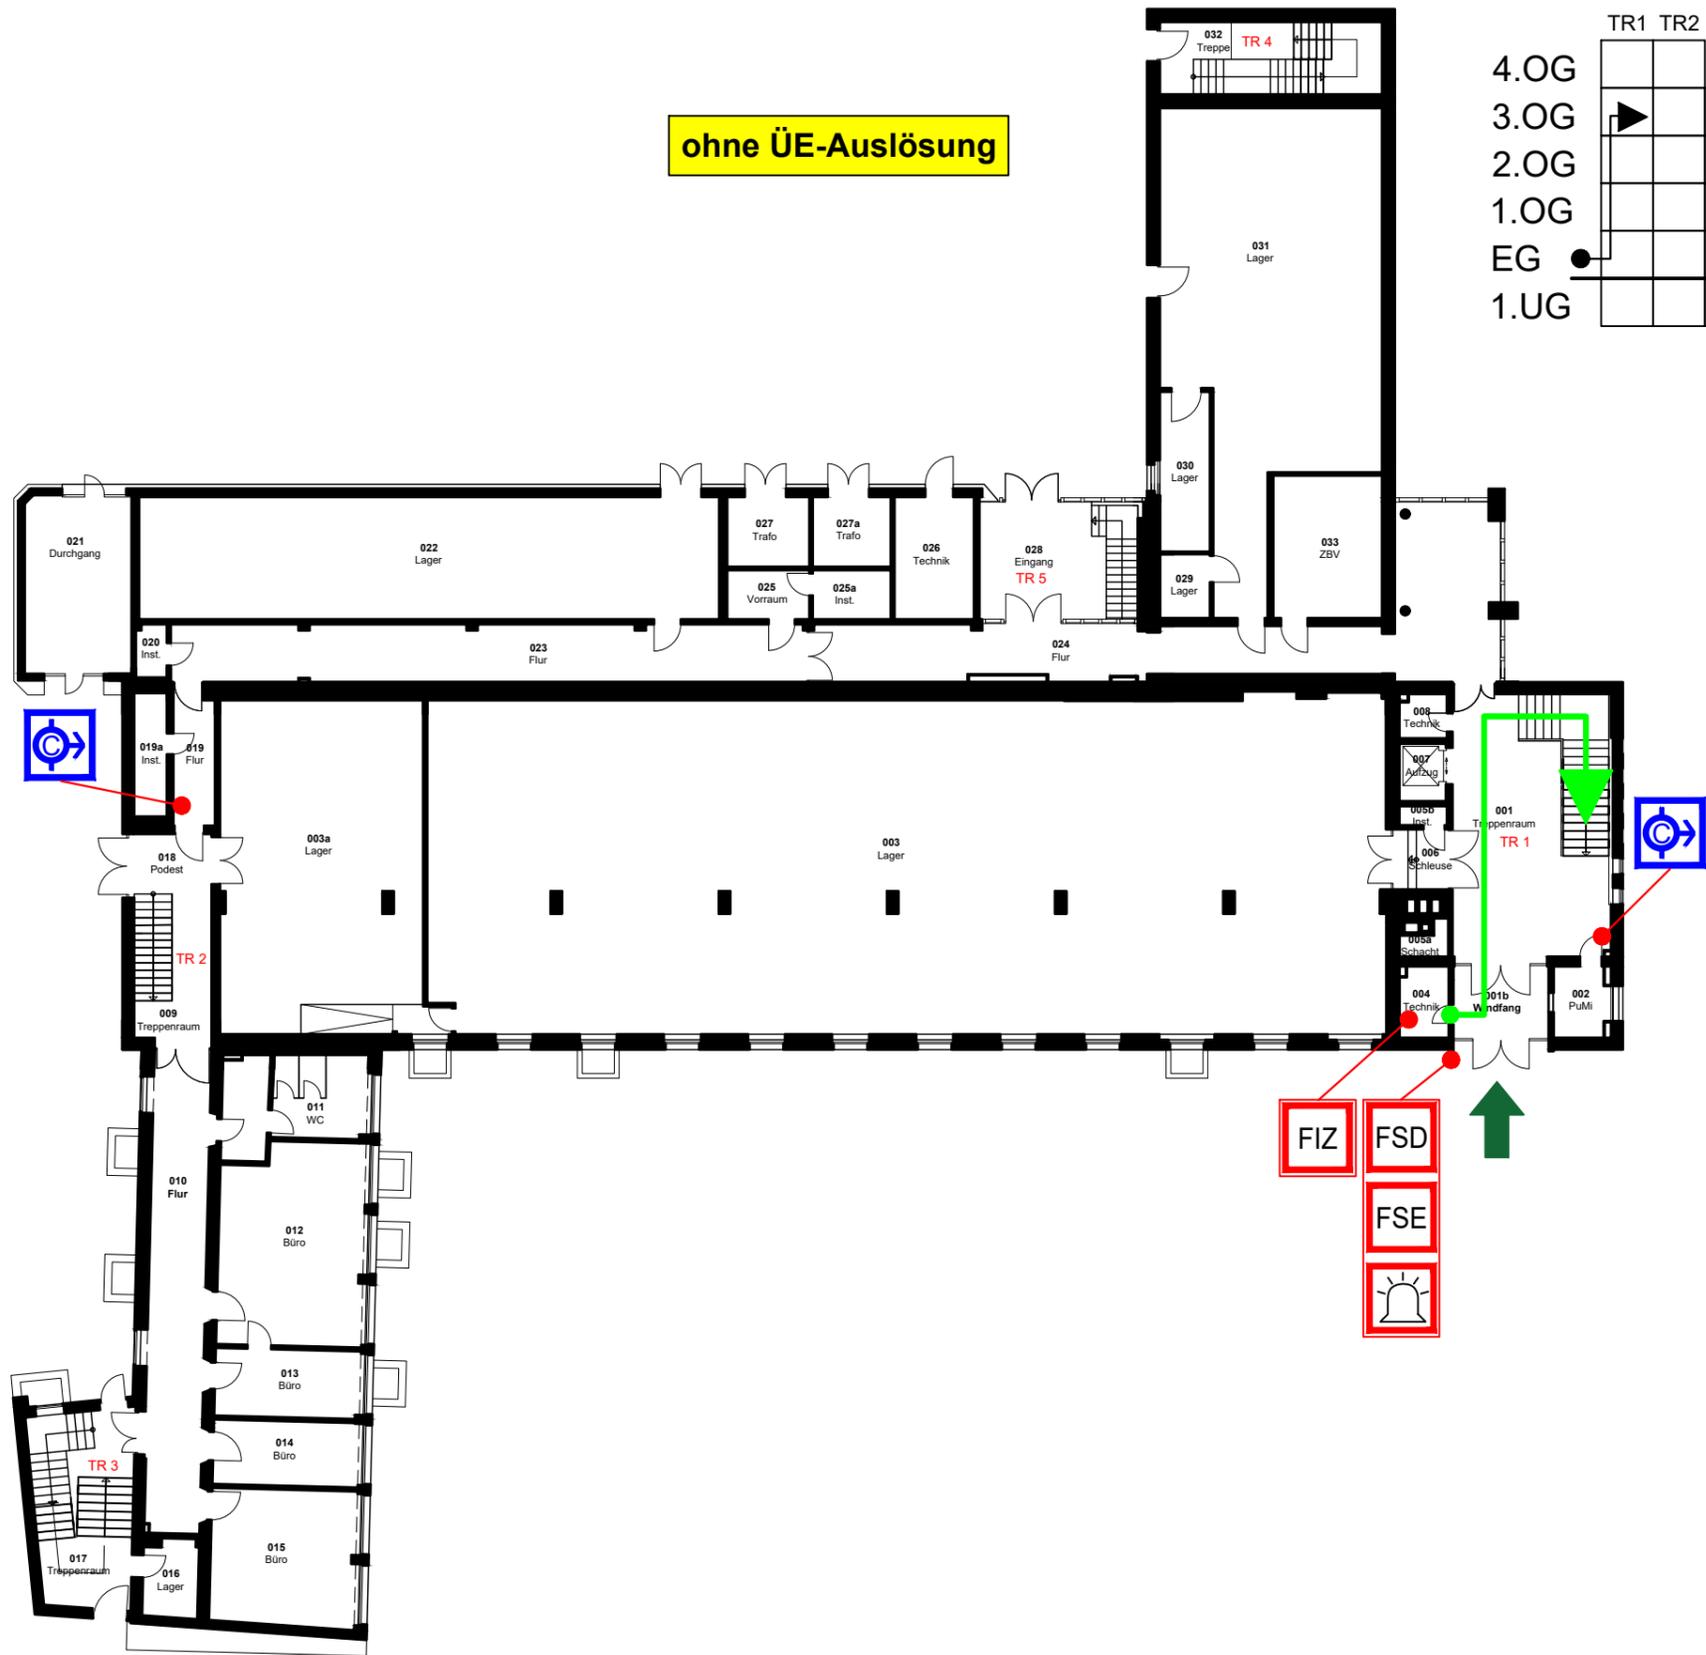

EG

Gebäude	Geschoss/Flur	Raum-Nr.:/Nutzung	Melderanzahl	Melderart	Bemerkungen	Meldergruppe
Bauteil B	3.OG	Teeküche	02	autom. Melder	Zwischendeckenmelder	359

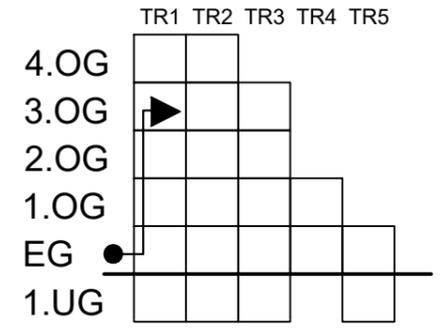

- Legende
-  Laufweg
 -  Wandhydrant (nass)
 -  automatischer Melder



3.OG

Objekt: Fa. Mustermann, Hauptstraße 104, 99999 Musterstadt


Ausgabedatum: 14.01.2025

404

Gebäude	Geschoss/Flur	Raum-Nr./Nutzung	Melderanzahl	Melderart	Bemerkungen	Meldergruppe
Bauteil B	4.OG	Flur	03	autom. Melder	Doppelbodenmelder	404




Bodenheber mitnehmen

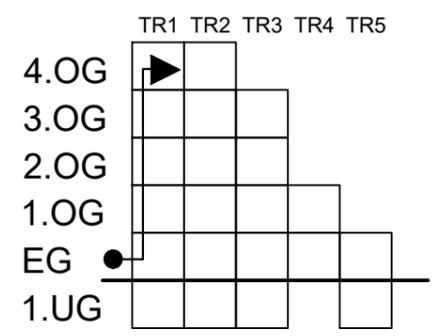

Legende

- Hauptzugang
- Laufweg
- FIZ Feuerwehr- Informations-Zentrale
- FSD Feuerwehrschrüsseldepot
- FSE Freischaltelement
- Blitzleuchte
- Wandhydrant (nass)
- automatischer Melder

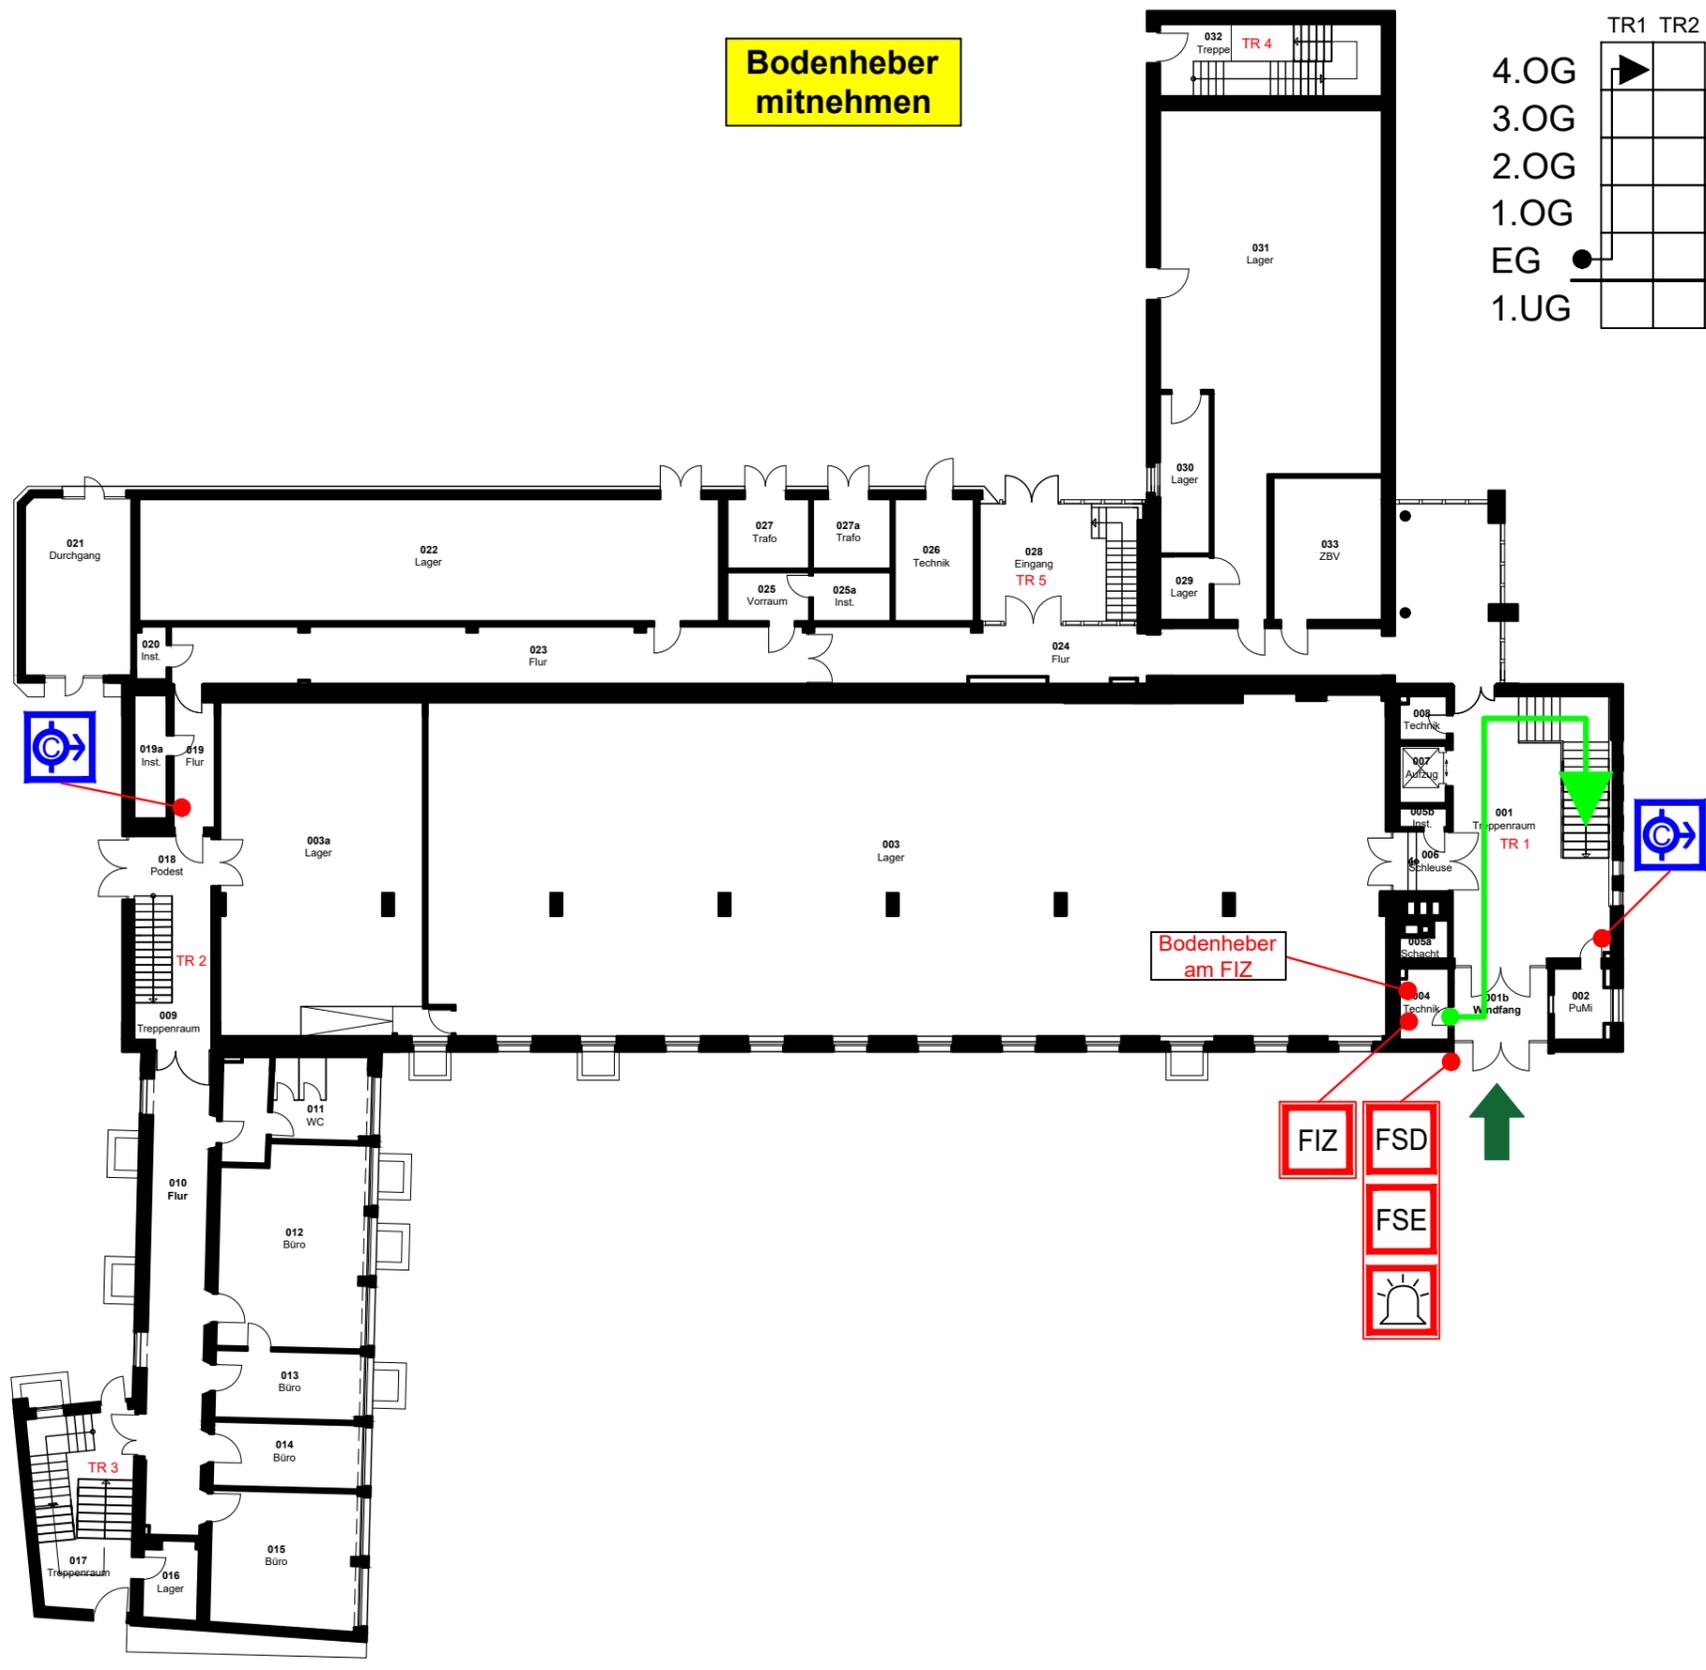


Bodenheber am FIZ

- FIZ
- FSD
- FSE
-

EG

Gebäude	Geschoss/Flur	Raum-Nr.:/Nutzung	Melderanzahl	Melderart	Bemerkungen	Meldergruppe
Bauteil B	4.OG	Flur	03	autom. Melder	Doppelbodenmelder	404

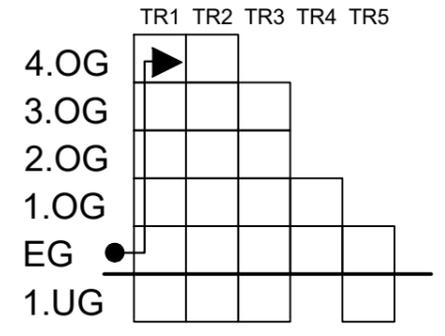

- Legende**
-  Laufweg
 -  Wandhydrant (nass)
 -  automatischer Melder




4.OG

341

Gebäude	Geschoss/Flur	Raum-Nr./Nutzung	Melderanzahl	Melderart	Bemerkungen	Meldergruppe
Bauteil A	3.OG	Büro 320-324	05	autom. Melder	Zwischendeckenmelder	341




Leiter mitnehmen

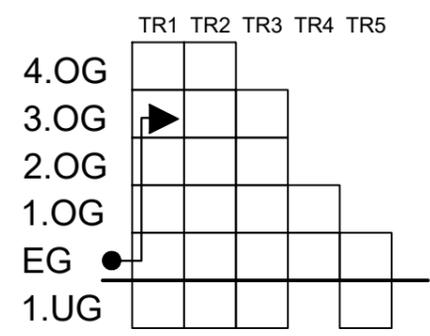

Legende

- Hauptzugang
- Laufweg
- Feuerweh- Informations-Zentrale
- Feuerweh-schlüsseldepot
- Freischaltelement
- Blitzleuchte
- Leiter für die Feuerwehr
- Wandhydrant (nass)
- automatischer Melder

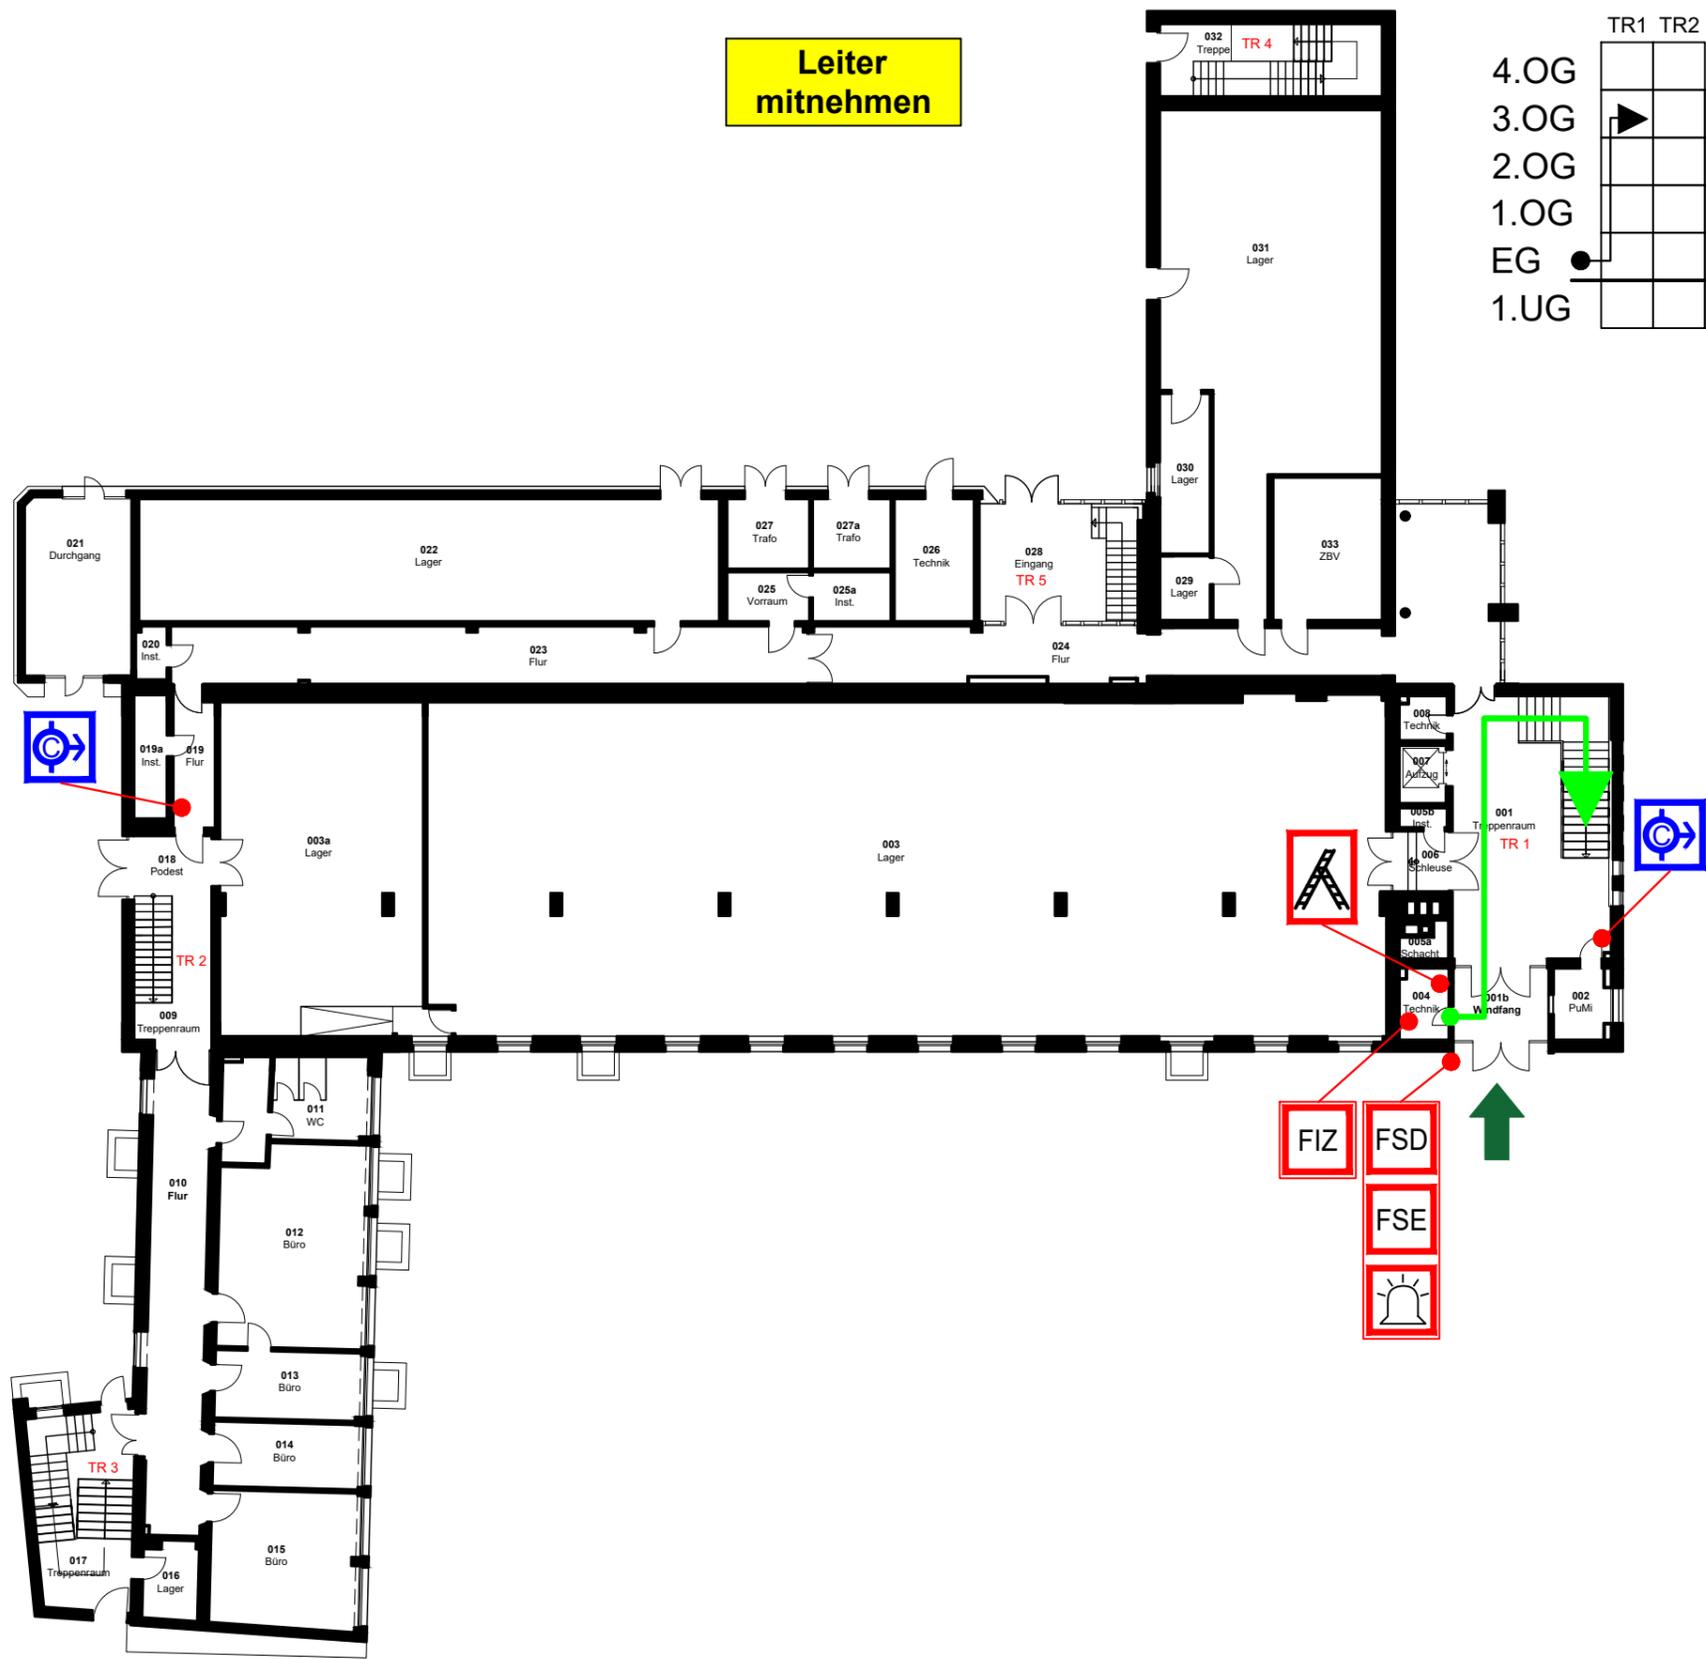


EG

Gebäude	Geschoss/Flur	Raum-Nr.:/Nutzung	Melderanzahl	Melderart	Bemerkungen	Meldergruppe
Bauteil A	3.OG	Büro 320-324	05	autom. Melder	Zwischendeckenmelder	341



**Leiter
mitnehmen**

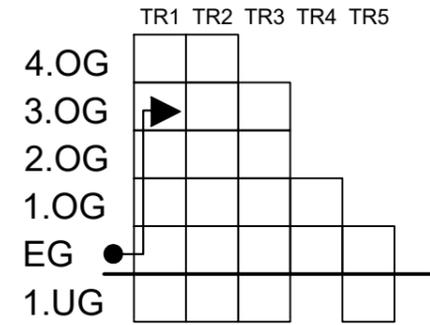

- Legende**
- Laufweg
 - Wandhydrant (nass)
 - automatischer Melder




3.OG

Objekt: Fa. Mustermann, Hauptstraße 104, 99999 Musterstadt


Ausgabedatum: 14.01.2025

Gebäude	Geschoss/Flur	Raum-Nr./Nutzung	Melderanzahl	Melderart	Bemerkungen	Meldergruppe
Bauteil B	EG	003 Lager	01	autom. Melder ●	Rauchansaugsystem	52

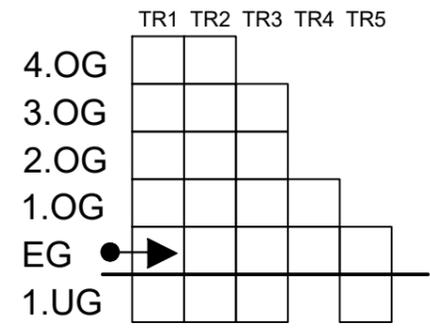



Legende

- ➔ Hauptzugang
- ➔ Laufweg
- FIZ Feuerwehr- Informations-Zentrale
- FSD Feuerwehrschlüsseldepot
- FSE Freischaltelement
- ☹ Blitzleuchte
- ⦿ Wandhydrant (nass)
- automatischer Melder

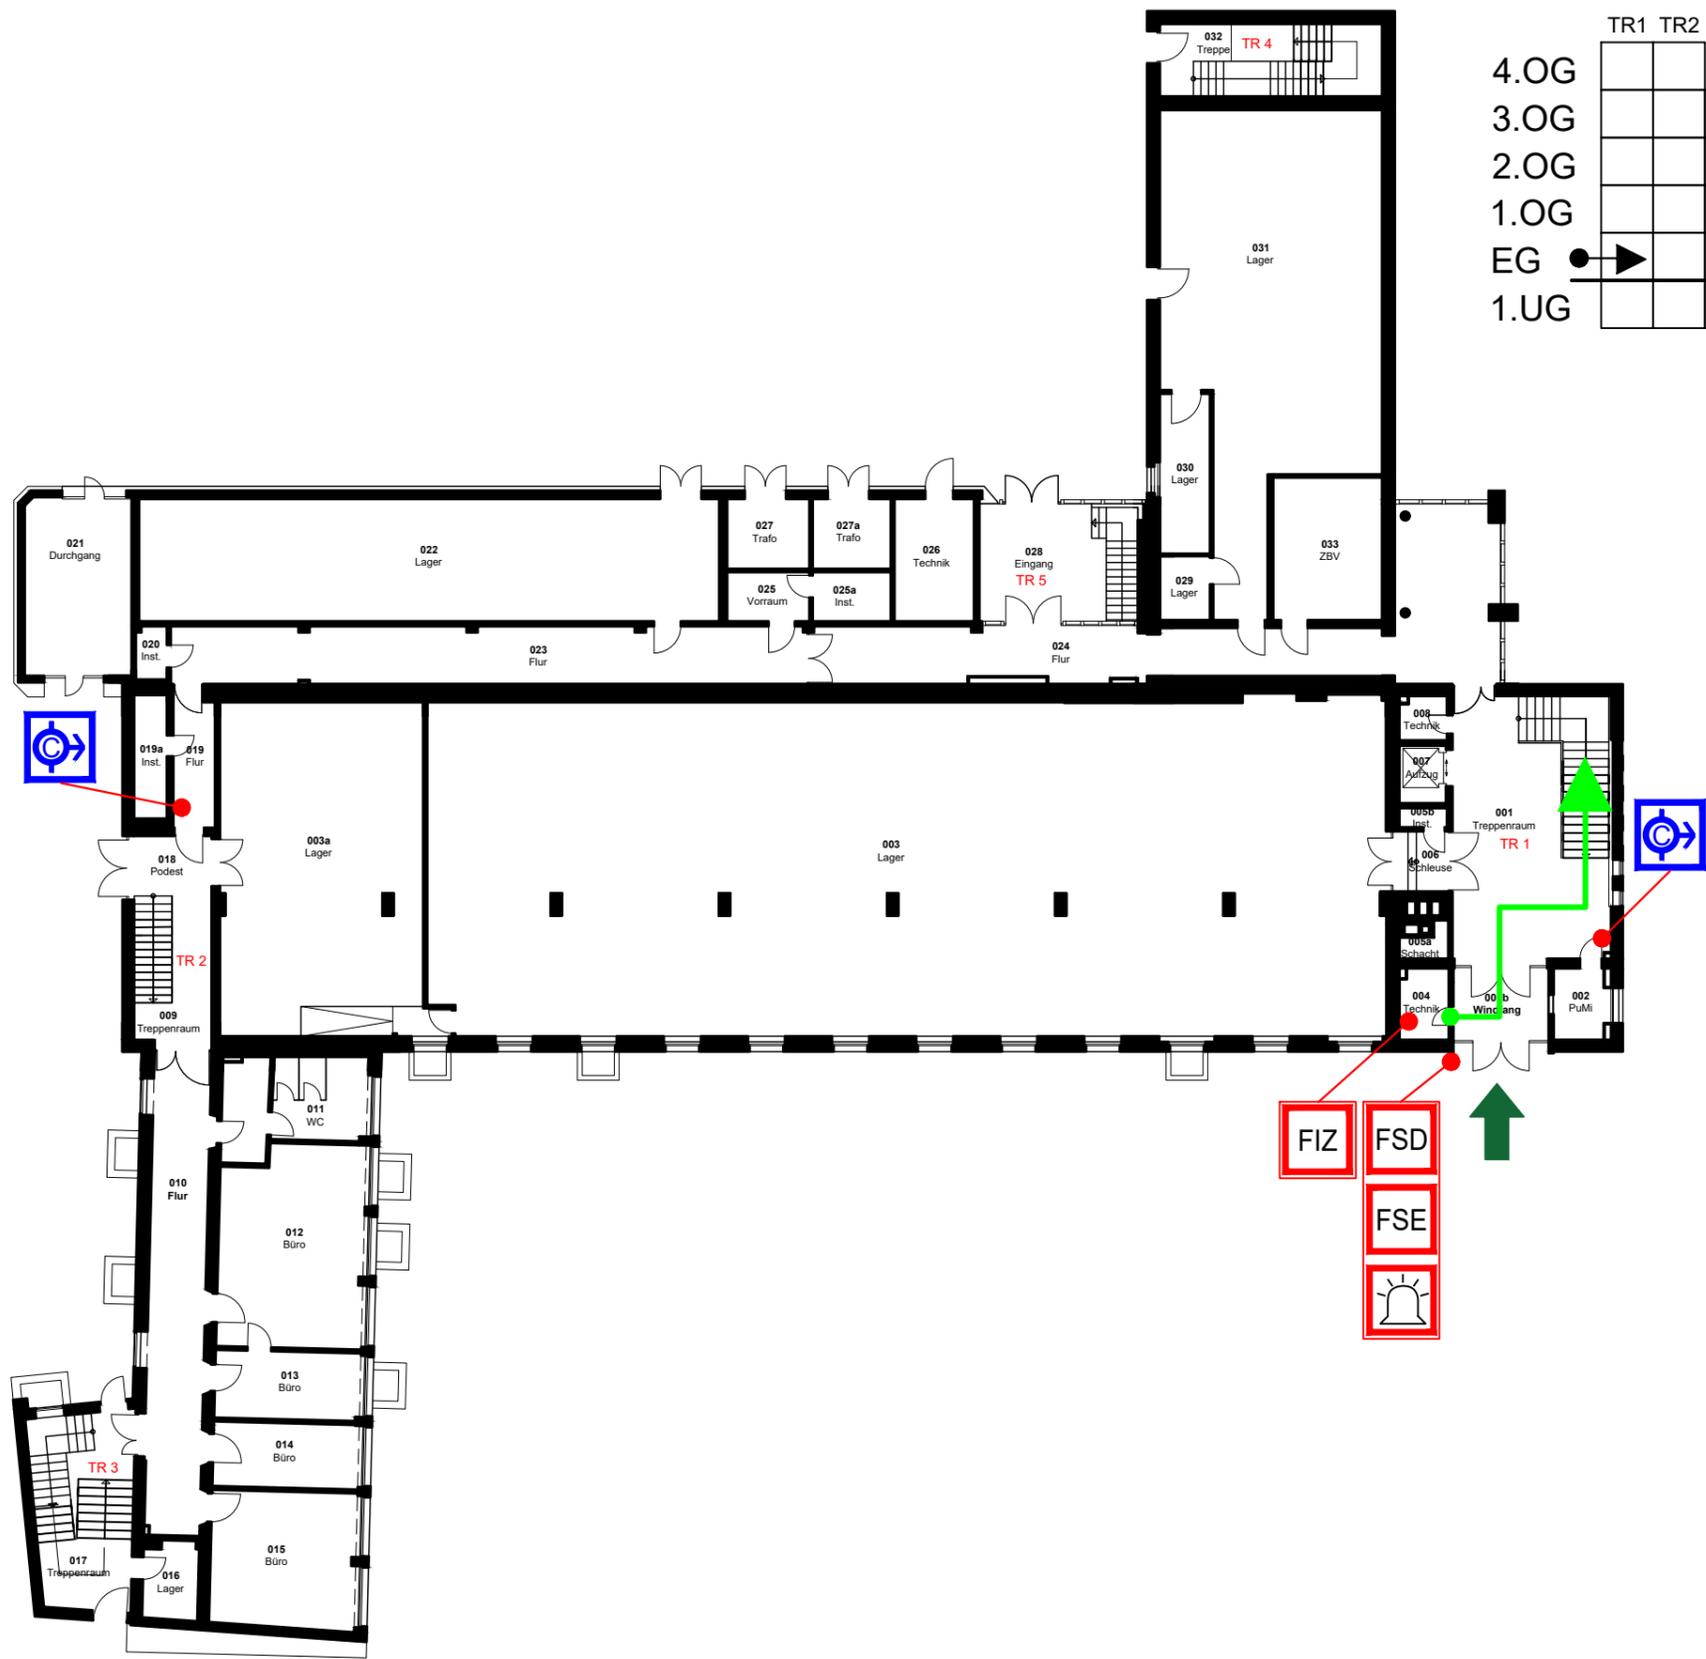

EG

Gebäude	Geschoss/Flur	Raum-Nr./Nutzung	Melderanzahl	Melderart	Bemerkungen	Meldergruppe
Bauteil B	EG	003 Lager	01	autom. Melder	Rauchansaugsystem	52

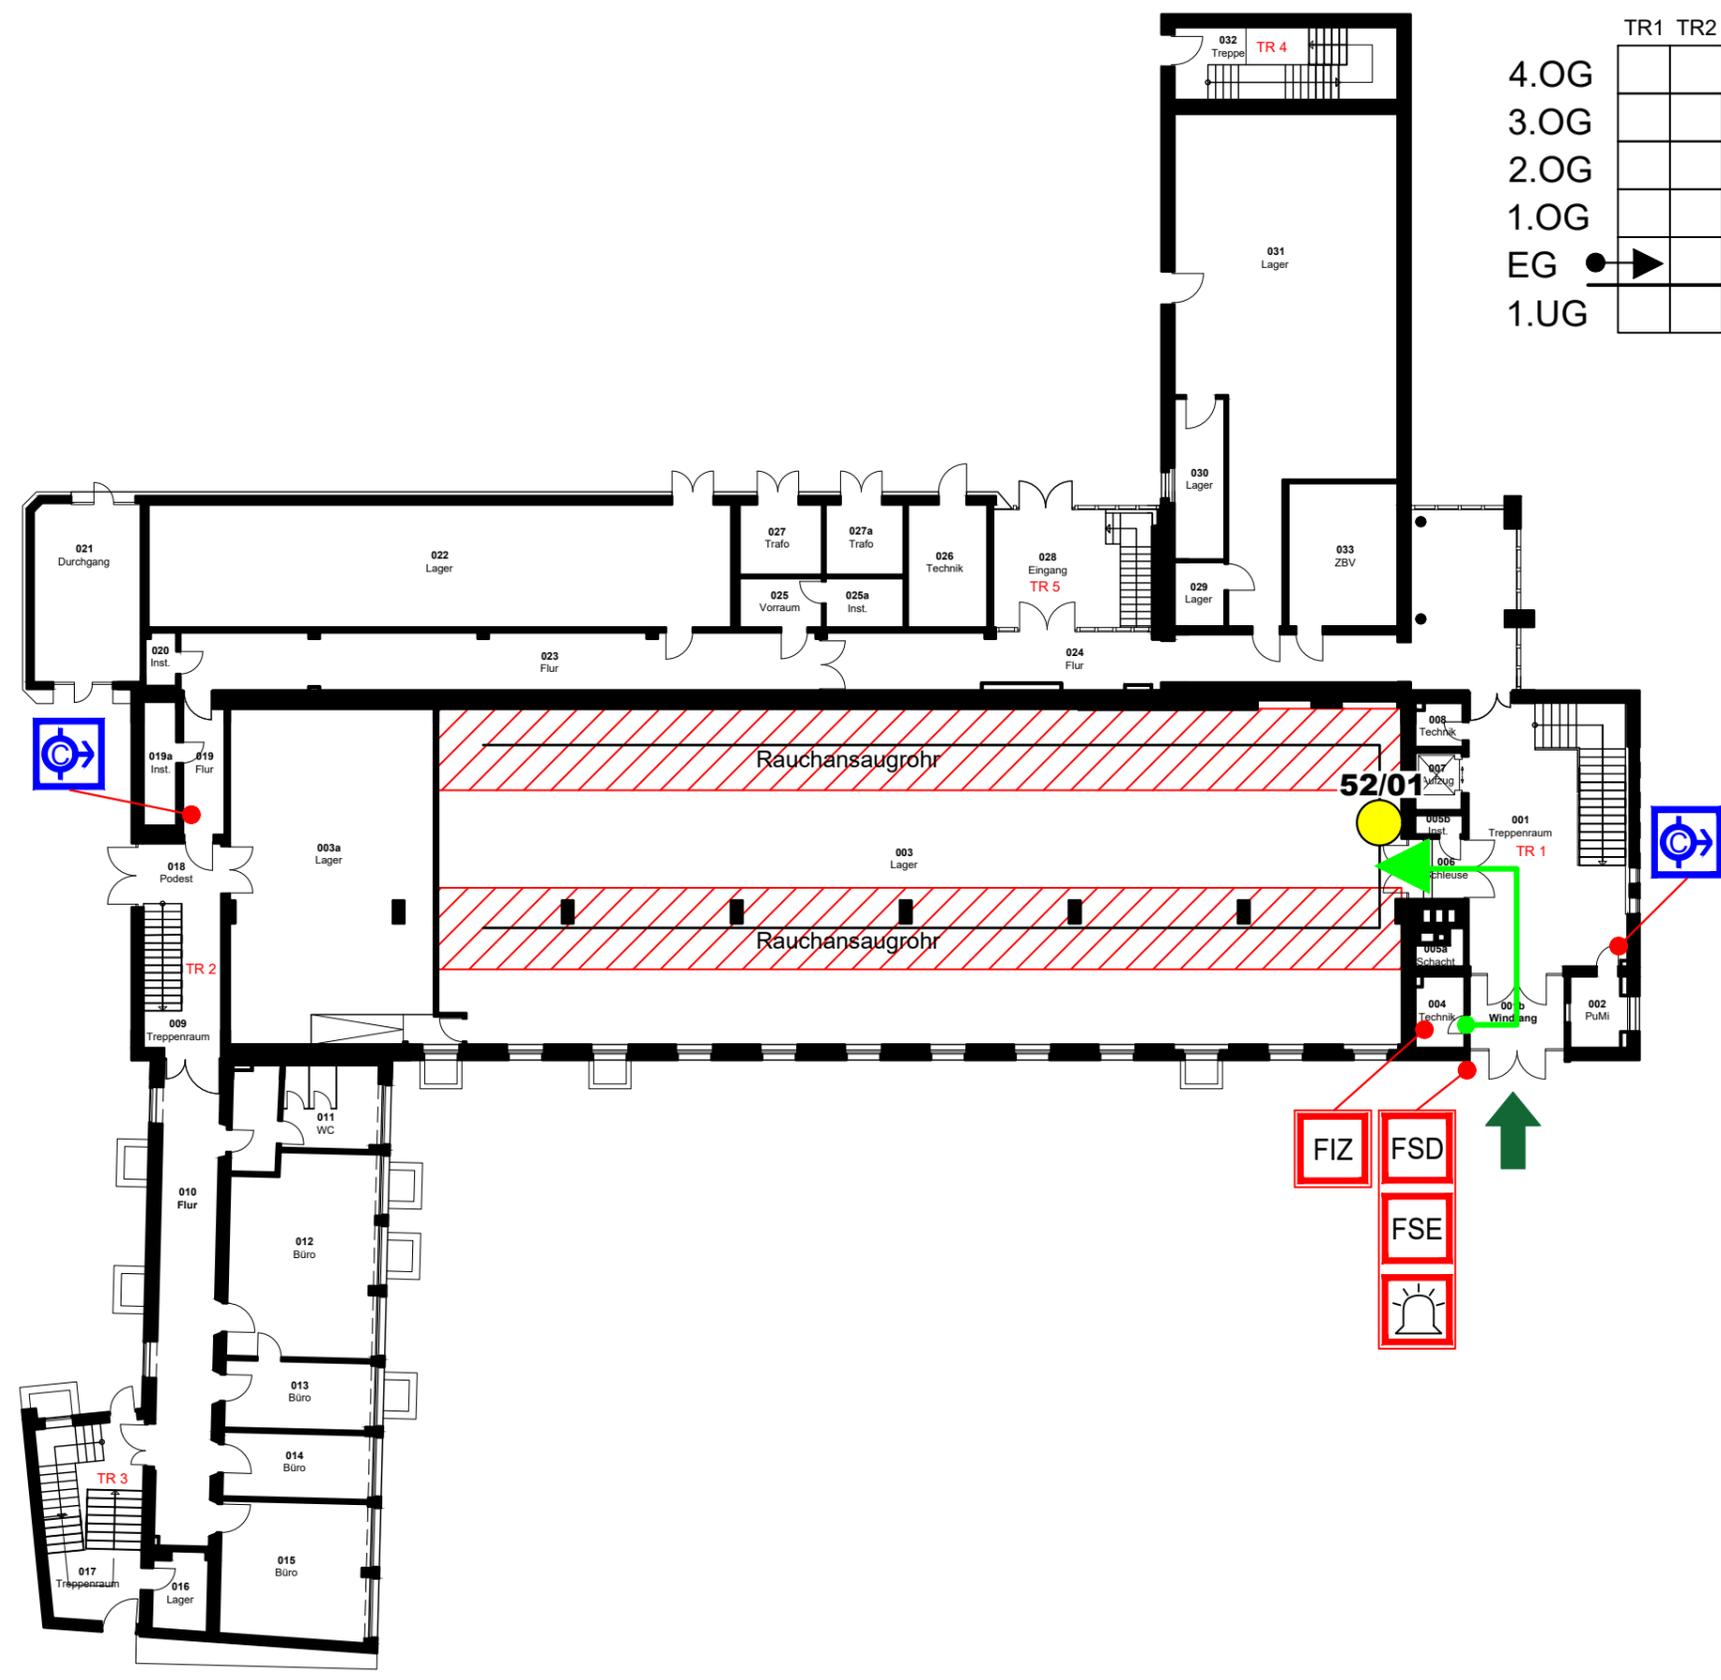
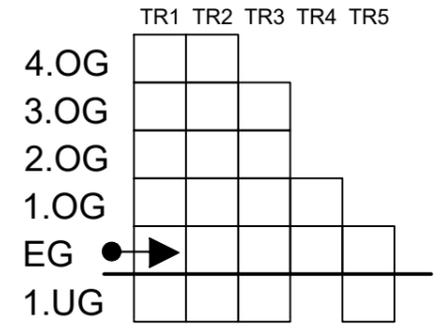


- Legende**
- Hauptzugang
 - Laufweg
 - FIZ Feuerwehr- Informations-Zentrale
 - FSD Feuerwehrschrüsseldepot
 - FSE Freischaltelement
 - Blitzleuchte
 - Wandhydrant (nass)
 - automatischer Melder
 - Überwachungsbereich Rauchansaugsystem

EG

Objekt: Fa. Mustermann, Hauptstraße 104, 99999 Musterstadt Ausgabedatum: 14.01.2025

Gebäude	Geschoss/Flur	Raum-Nr./Nutzung	Melderanzahl	Melderart	Bemerkungen	Meldergruppe
Bauteil A	EG	031 Lager	01	autom. Melder	Wärmesensorkabel	65

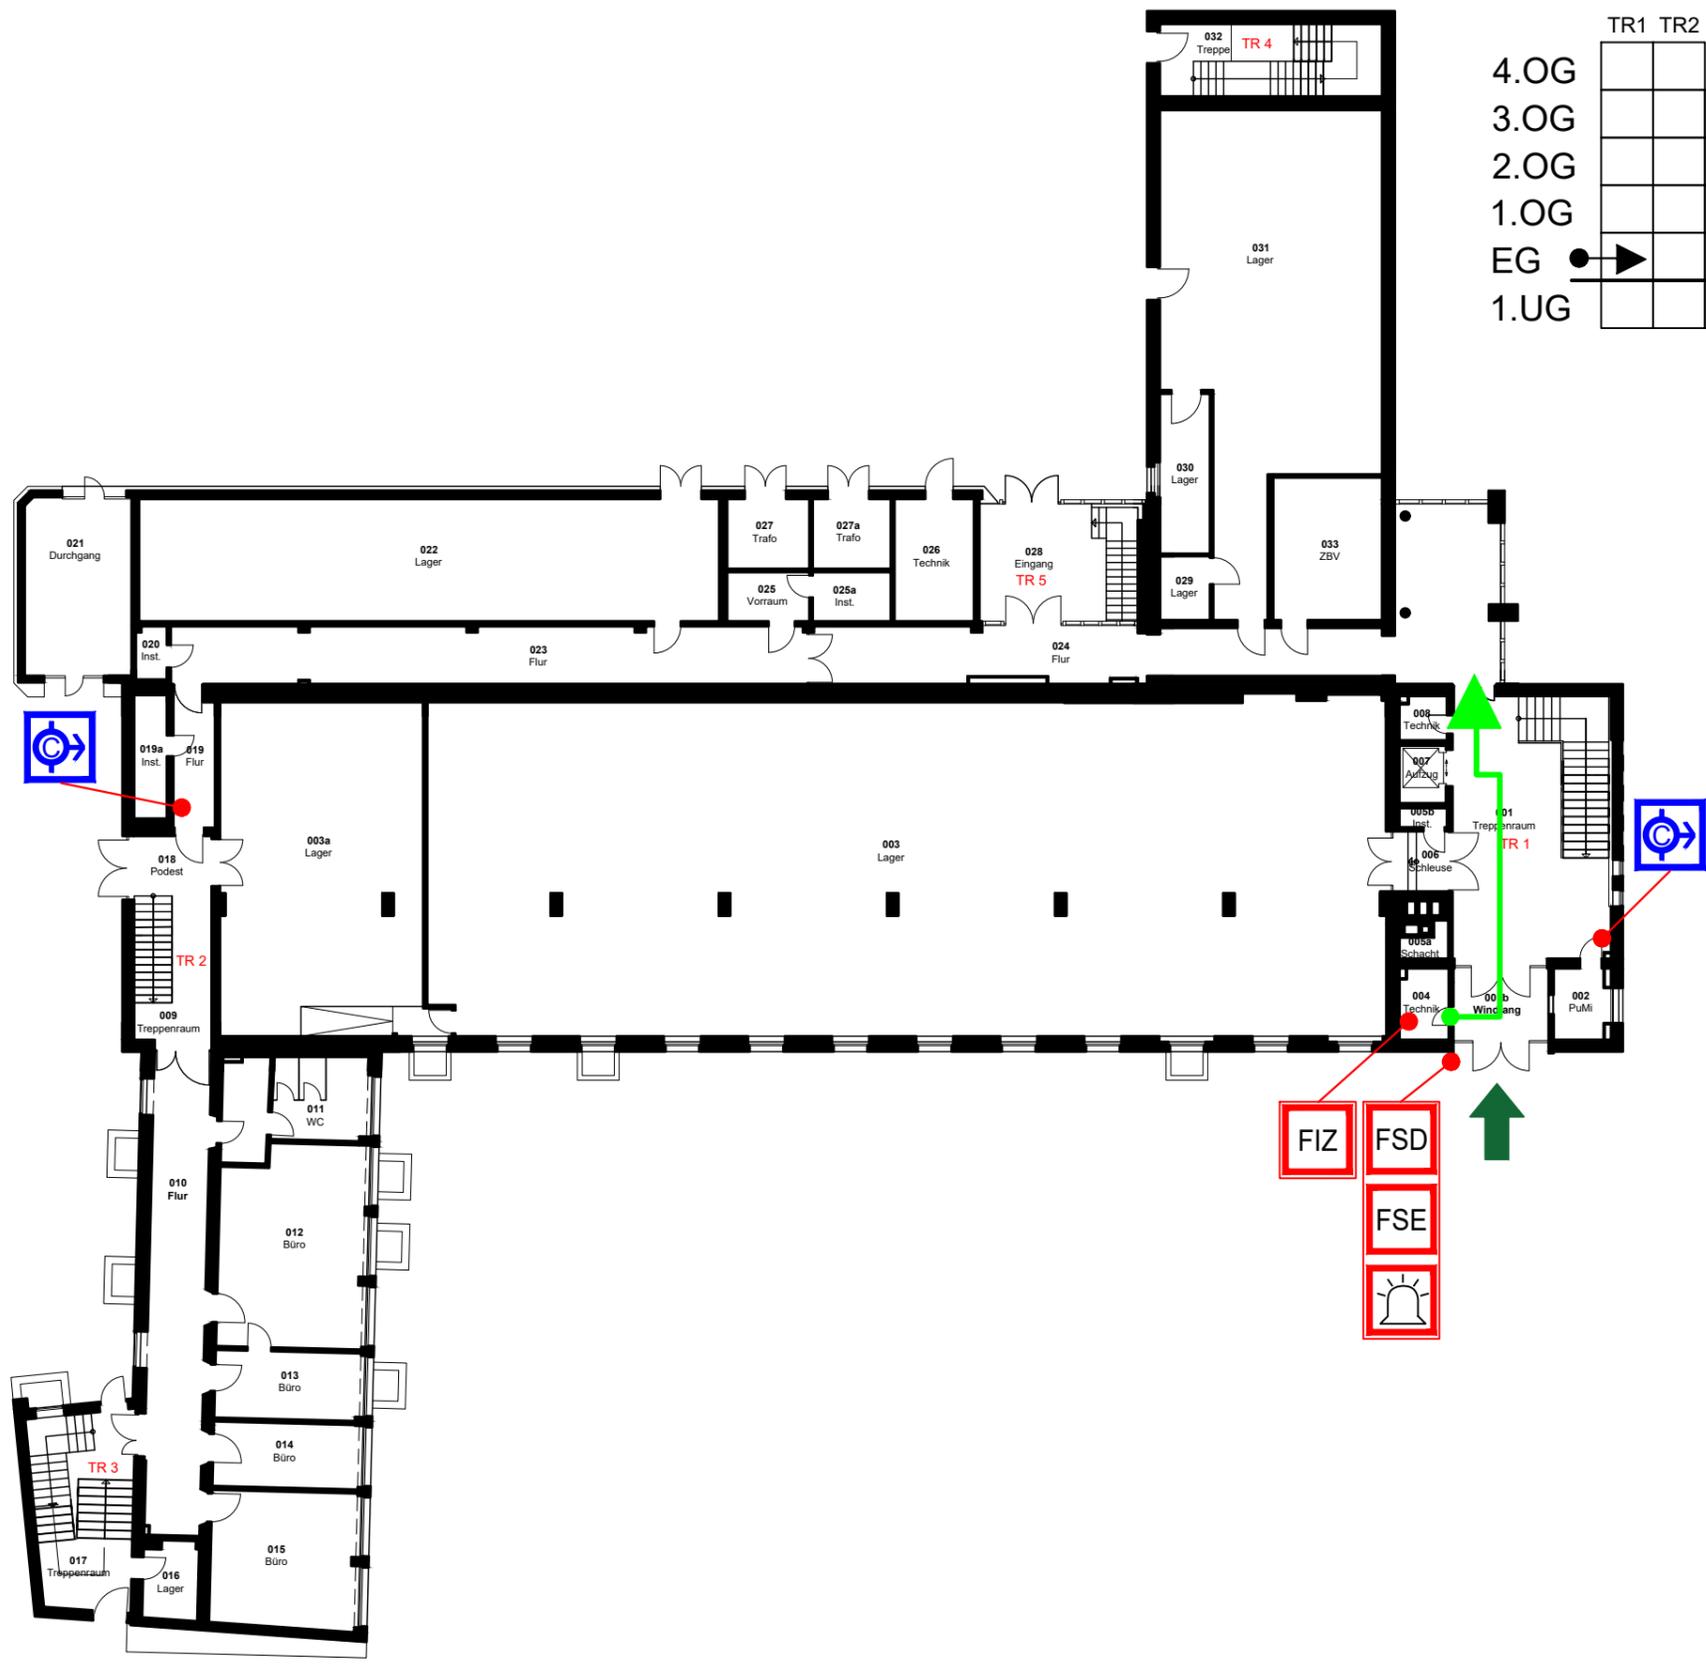
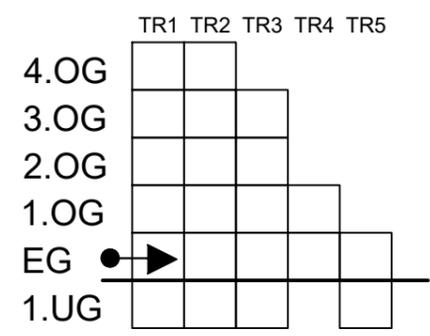


Legende

- Hauptzugang
- Laufweg
- Feuerwehr- Informations-Zentrale
- Feuerwehrschlüsseldepot
- Freischaltelement
- Blitzleuchte
- Wandhydrant (nass)
- automatischer Melder

EG

Gebäude	Geschoss/Flur	Raum-Nr./Nutzung	Melderanzahl	Melderart	Bemerkungen	Meldergruppe
Bauteil A	EG	031 Lager	01	autom. Melder	Wärmesensorkabel	65

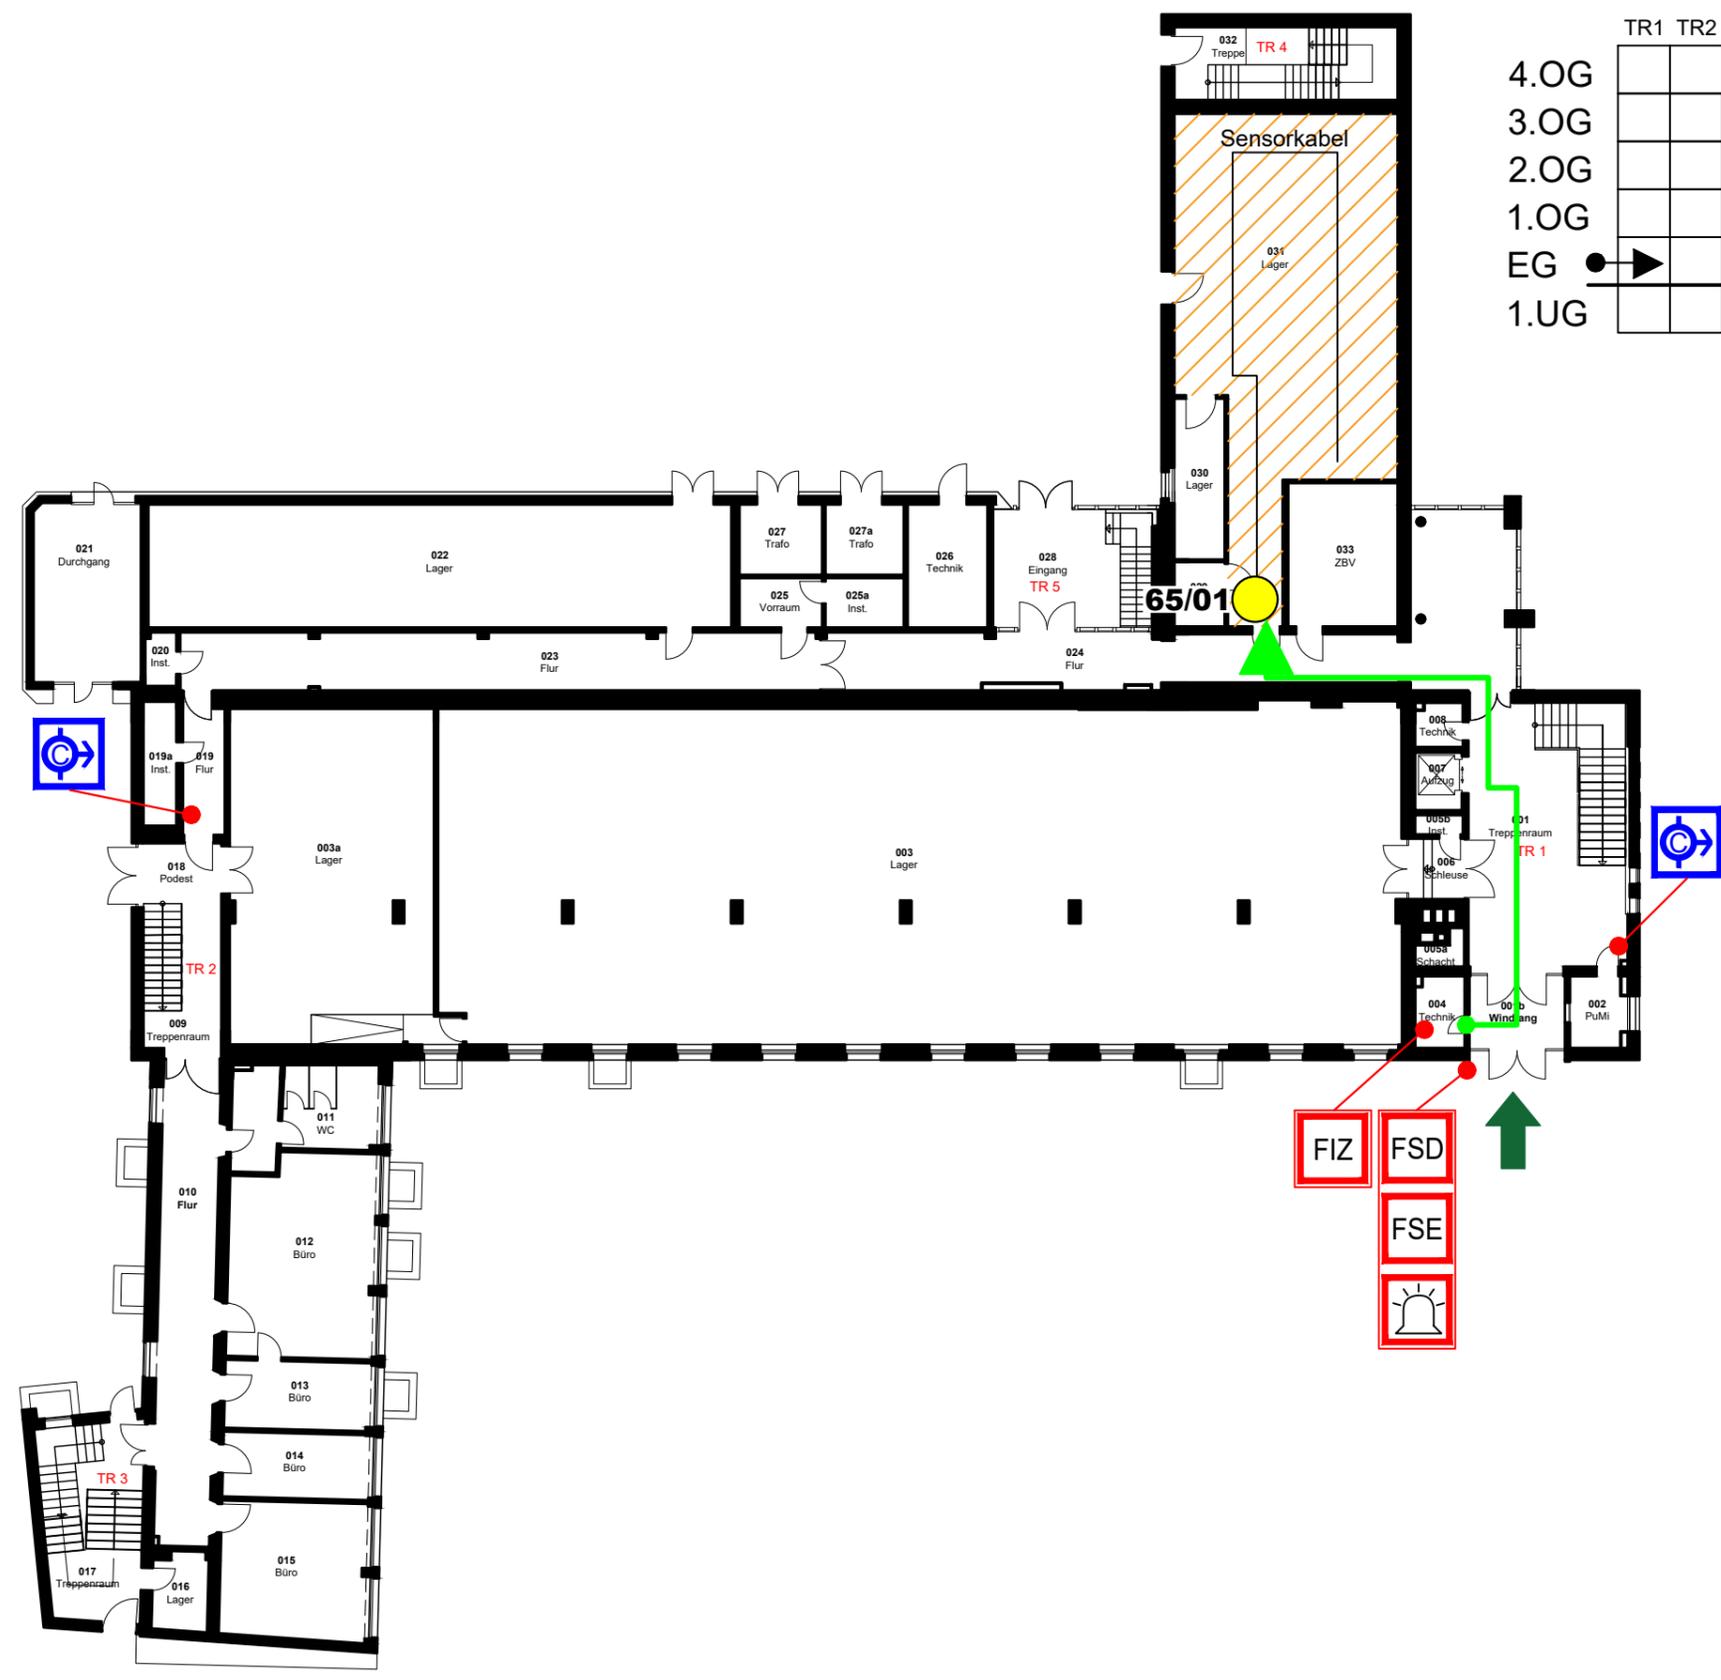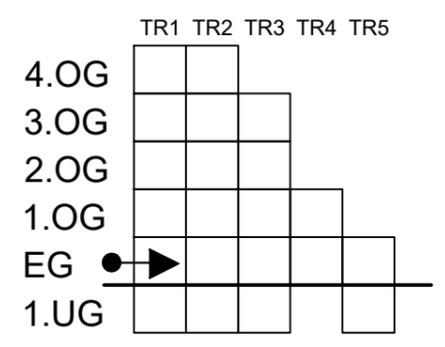

- Legende**
- Hauptzugang
 - Laufweg
 - FIZ Feuerwehr- Informations-Zentrale
 - FSD Feuerwehrschlüsseldepot
 - FSE Freischaltelement
 - Blitzleuchte
 - Wandhydrant (nass)
 - automatischer Melder
 - Überwachungsbereich Wärmesensorkabel

EG